


25/12/2014 TARİHLİ VE 2014/7103 SAYILI KARARNAMENİN EKİ HARİTA

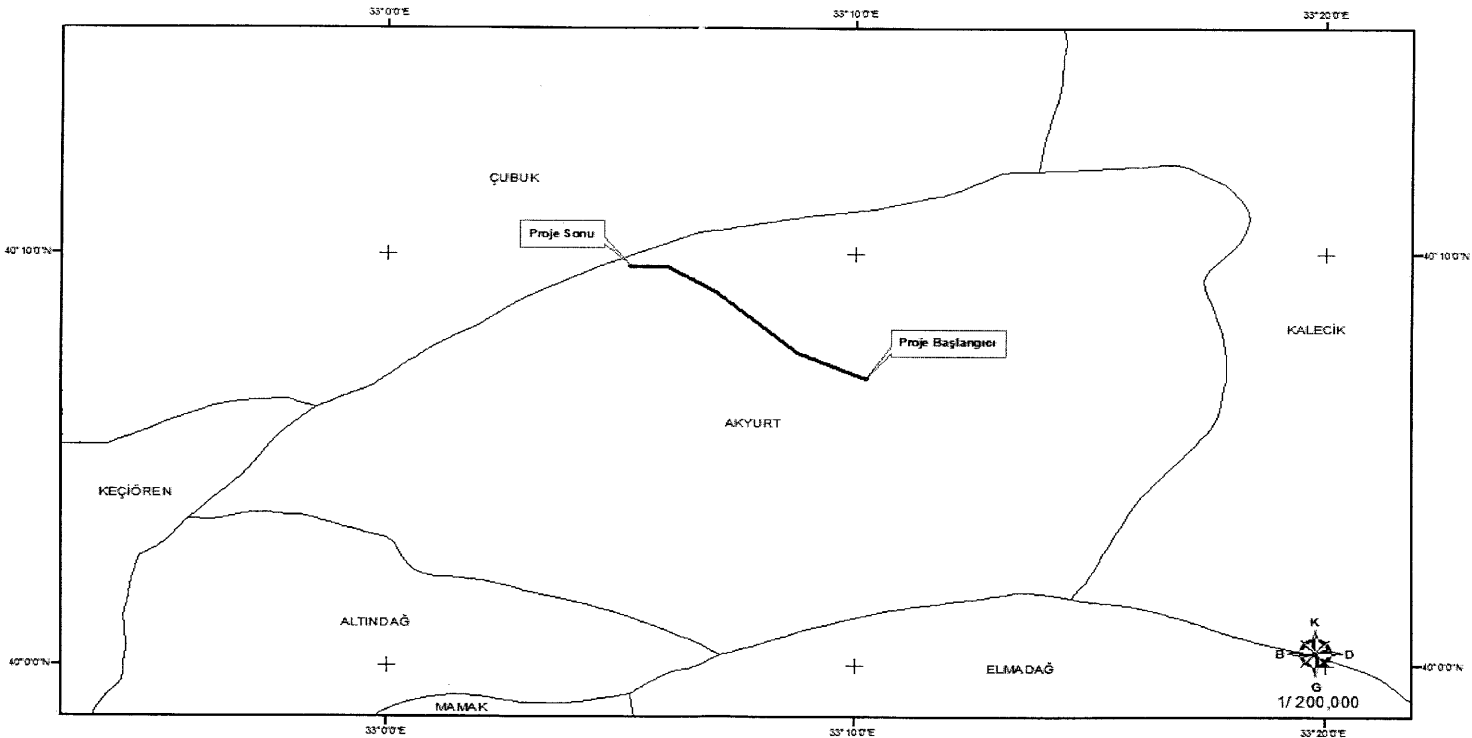

TÜRKİYE ELEKTRİK İLETİM A.Ş.

154 kV (ESENBOĞA-KALECİK) BRŞ.N AKYURT EİH İÇİN
ACELE KAMULAŞTIRMA YAPILACAK SAHA

PROJE NO: 13.D.03.0540