

**ESKİŞEHİR İLİ ODUNPAZARI İLÇESİ YENİDOĞAN MAHALLESİ
13246 ADA 79-80 NO.LU PARSELLER
NAZIM İMAR PLANI DEĞİŞİKLİĞİ
GÖSTERİM
SINIRLAR**



ÖLÇEK: 1/5000

○ PLAN DEĞİŞİKLİĞİ ONAMA SINIRI

— MÜLKİYET SINIRI

KENTSEL ALAN KULLANIMI

■ GELİŞME KONUT ALANI (YÜKSEK YOĞUNLUKTA)

■ TİCARET ALANI

■ PARK

YAPI YASAĞI YA DA SINIRLAMA GETİRİLEN ALANLAR

UA YERLEŞİME UYGUN ALANLAR


ULAŞIM

■ BOLÜNMÜŞ TAŞIT YOLU

■ TAŞIT YOLU

TEKNİK ALTYAPI ALANI

■ ENERJİ NAKİL HATTI

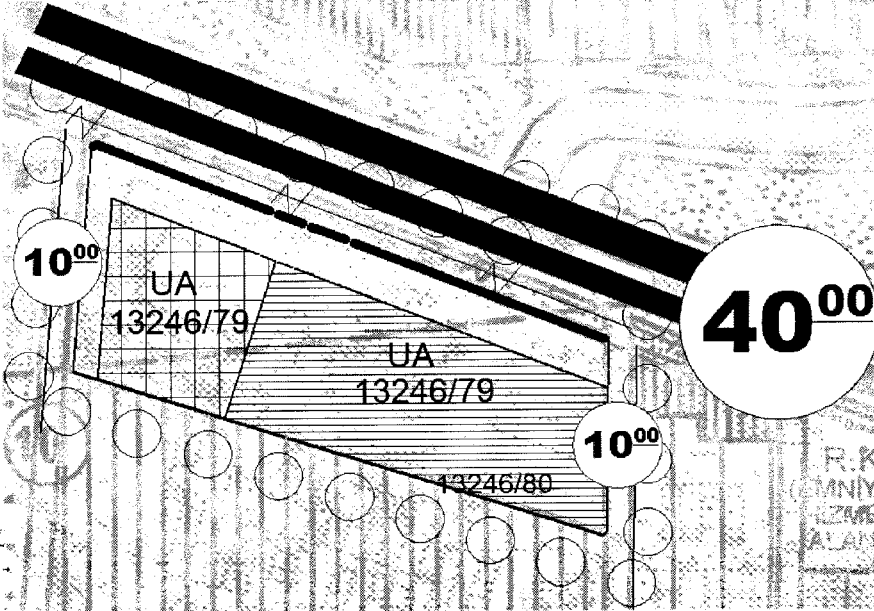

PLAN ADI: ESKİŞEHİR İLİ, ODUNPAZARI İLÇESİ, YENİDOĞAN MAHALLESİ SINIRLARI İÇERİSİNDE YER ALAN 13246 ADA 79 VE 80 NO.LU PARSELLERE YÖNELİK 1/5.000 ÖLÇEKLİ NAZIM İMAR PLANI DEĞİŞİKLİĞİ

İLİ: ESKİŞEHİR

İLÇESİ: ODUNPAZARI

AÇIKLAMA: ONAYLI 1/5.000 ÖLÇEKLİ NAZIM İMAR PLANI DEĞİŞİKLİĞİNİN KÜÇÜLTÜLMÜŞ HALİDİR. DETAYLI BİLGİ İLGİLİ BELEDİYESİNDEN TEMİN EDİLEBİLİR.

**ESKİŞEHİR İLİ ODUNPAZARI İLÇESİ YENİDOĞAN MAHALLESİ
13246 ADA 79-80 NO.LU PARSELLER
UYGULAMA İMAR PLANI DEĞİŞİKLİĞİ
GÖSTERİM
SINIRLAR**

ÖLÇEK: 1/1000

PLAN DEĞİŞİKLİĞİ ONAMA SINIRI

MÜLKİYET SINIRI

YAPI YAKLAŞMA SINIRI

KENTSEL ALAN KULLANIMI

GFI İŞME KONUT ALANI

TİCARET ALANI

PARK

YAPI YASAĞI YA DA SINIRLAMA GETİRİLEN ALANLAR

UA YERLEŞİME UYGUN ALANLAR


ULAŞIM

BOLUNMUŞ TAŞIT YOLU

TAŞIT YOLU

TEKNİK ALTYAPI ALANI

ENERJİ NAKİL HATTI

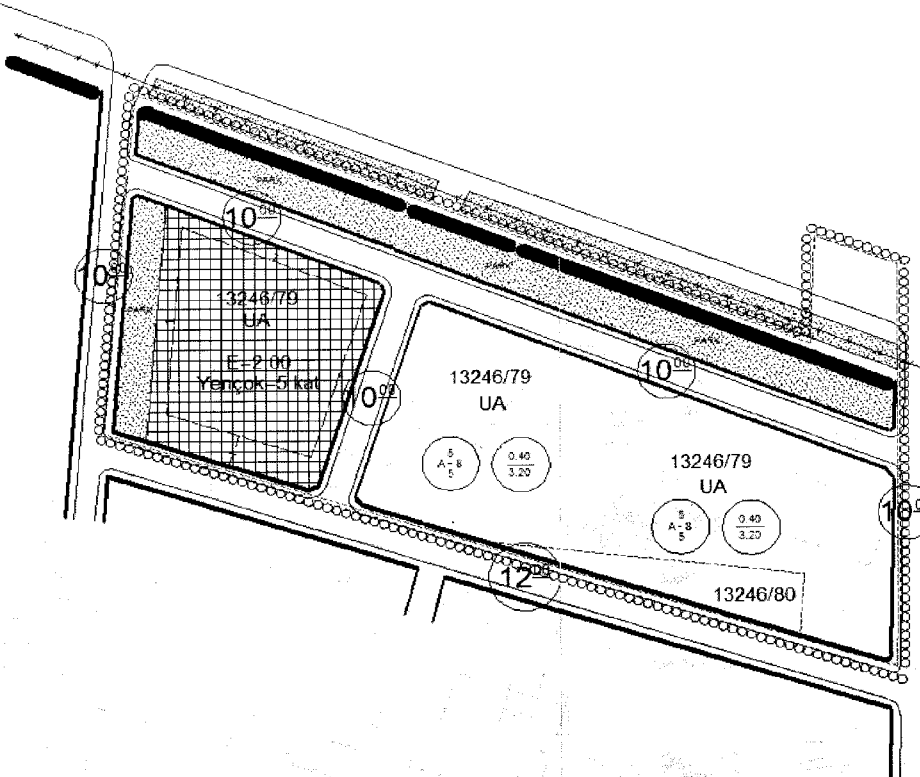

PLAN ADI: ESKİŞEHİR İLİ, ODUNPAZARI İLÇESİ, YENİDOĞAN MAHALLESİ SINIRLARI İÇERİSİNDE YER ALAN 13246 ADA 79 VE 80 NO.LU PARSELLERE YÖNELİK 1/1.000 ÖLÇEKLİ UYGULAMA İMAR PLANI DEĞİŞİKLİĞİ

İLİ: ESKİŞEHİR

İLÇESİ: ODUNPAZARI

AÇIKLAMA: ONAYLI 1/1.000 ÖLÇEKLİ UYGULAMA İMAR PLANI DEĞİŞİKLİĞİNİN KÜÇÜLTÜLMÜŞ HALİDİR. DETAYLI BİLGİ İLGİLİ BELEDİYESİNDEN TEMİN EDİLEBİLİR.