


10/8/2015 TARİHLİ VE 2015/8010 SAYILI KARARNAMENİN EKİ HARİTA

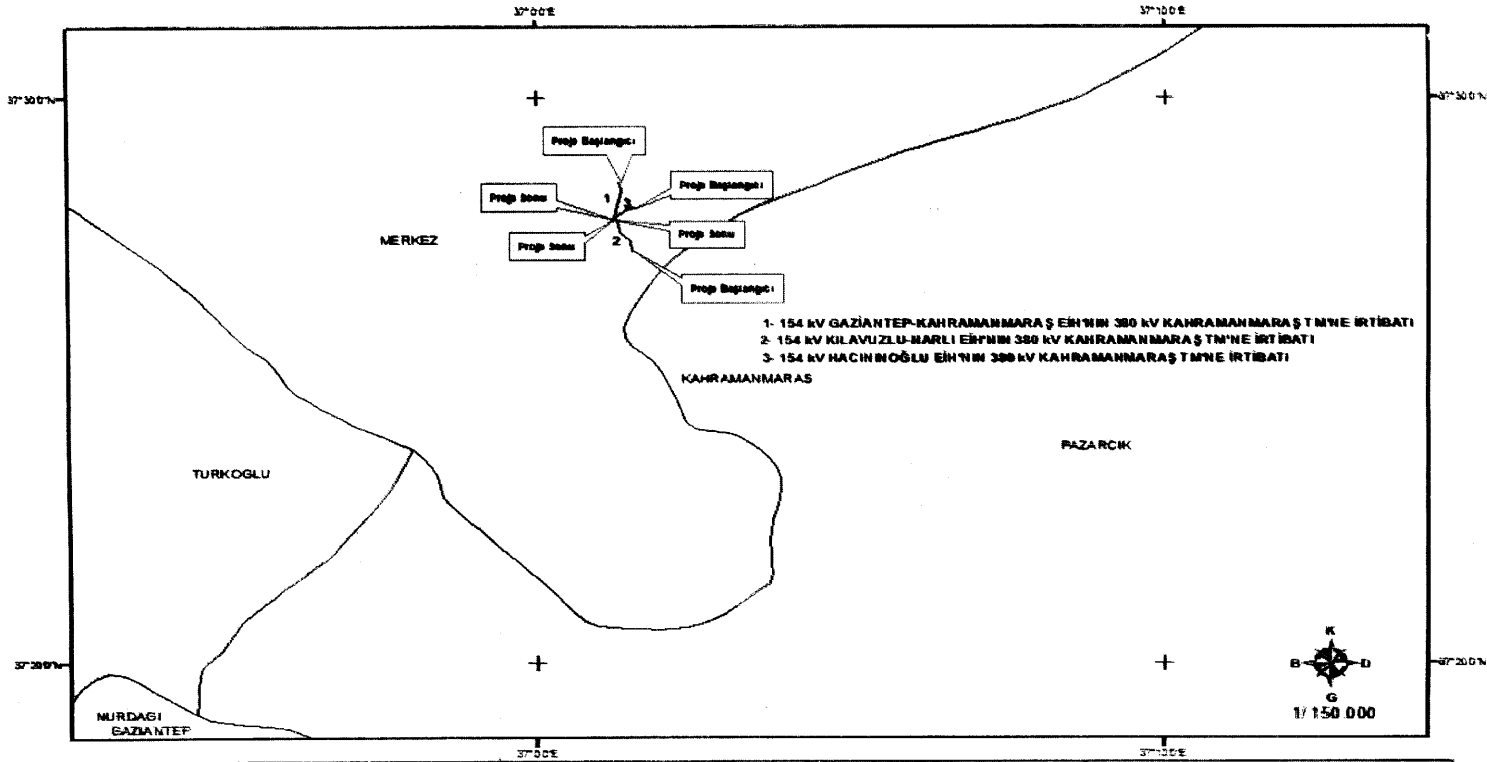

TÜRKİYE ELEKTRİK İLETİM A.Ş.

KAHRAMANMARAS 380 T.M. 154 kV İRTİBATLARI EĞİN İÇİN  
ACELE KAMULAŞTIRMA YAPILACAK SAHA

PROJE NO: 08.D.63.0486