




Karar Sayısı: 154

Baęlantı anlaşması uyarınca tesis edilecek olan “154 kV (Votorantim Çimento TM-Tokat TM) Brş. N-DDY Yeniyanan TM Enerji İletim Hattı Projesi” kapsamında ekli haritada gösterilen güzergâha isabet eden taşınmazlarda direk yerlerinin mülkiyet şeklinde, iletken salınım gabarisinin ise irtifak hakkı kurulmak suretiyle Türkiye Elektrik İletim Anonim Şirketi Genel Müdürlüğü tarafından acele kamulaştırılmasına, 2942 sayılı Kamulaştırma Kanununun 27 nci maddesi gereęince karar verilmiştir.

2 Ekim 2018

Recep Tayyip ERDOĞAN
CUMHURBAŞKANI

2/10/2018 TARİHLİ VE 154 SAYILI CUMHURBAŞKANI KARARININ EKİ HARİTA

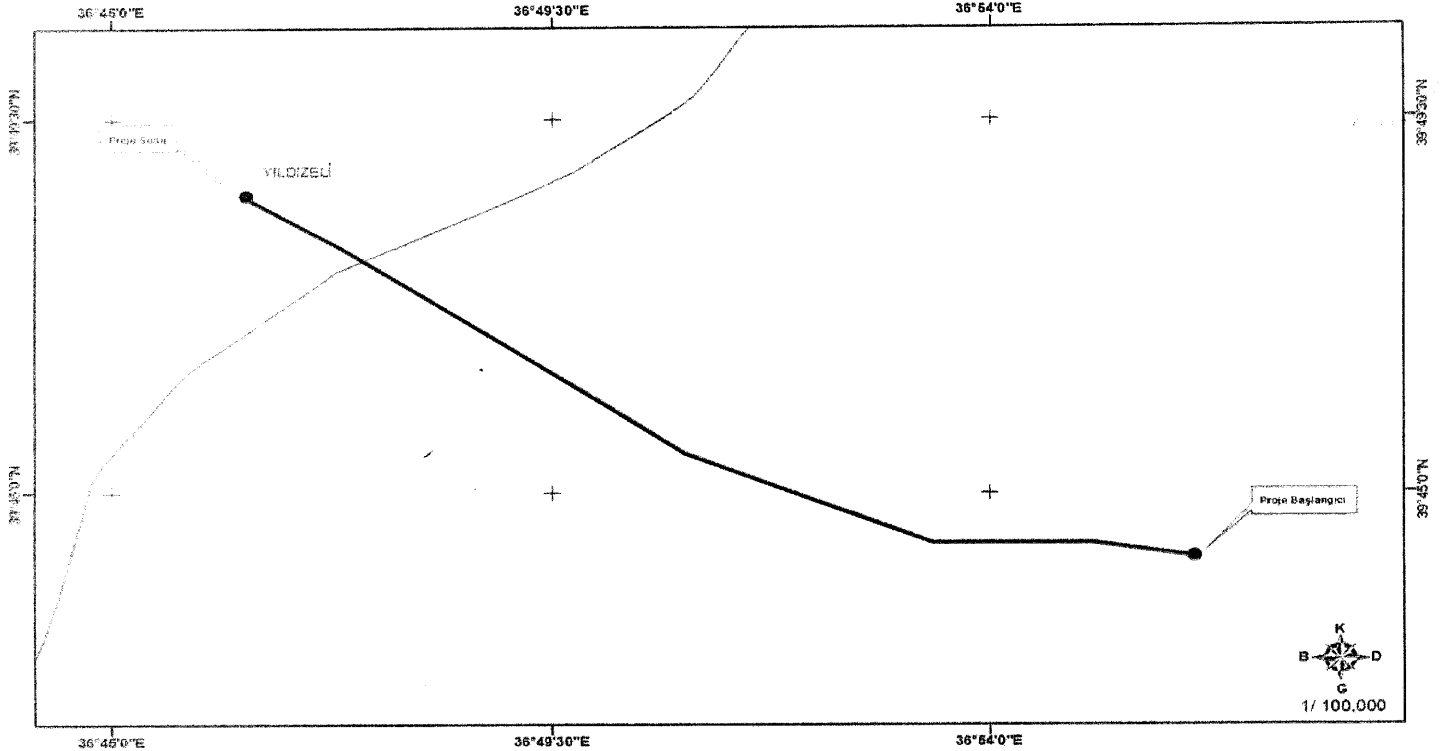

TÜRKİYE ELEKTRİK İLETİM A.Ş.

154 KV (VOTORANTİM ÇİMENTO TM-TOKAT TMJBRŞ.N- DDD YENİYAPAN TM EİH
ACELE KAMULAŞTIRMA YAPILACAK GÜZERGAH