

## CUMHURBAŞKANI KARARI


**Karar Sayısı: 1974**

Elazığ İli sınırları içerisinde tesis edilecek olan ve ekli haritalarda kamulaştırma bilgileri ve güzergâhları gösterilen Hamzabey Barajı 1. Etap Enerji Nakil Hattı ile Hamzabey Barajı 2. Etap Enerji Nakil Hattının yapımı amacıyla söz konusu güzergâhlara isabet eden taşınmazlarda pylon yerlerinin mülkiyet şeklinde, hat emniyet sahalarının ise irtifak hakkı kurulmak suretiyle Türkiye Elektrik Dağıtım Anonim Şirketi Genel Müdürlüğü tarafından acele kamulaştırılmasına, 2942 sayılı Kamulaştırma Kanununun 27 nci maddesi gereğince karar verilmiştir.

1 Ocak 2020

**Recep Tayyip ERDOĞAN**  
CUMHURBAŞKANI

# 1/1/2020 TARİHLİ VE 1974 SAYILI CUMHURBAŞKANI KARARININ EKİ HARİTA

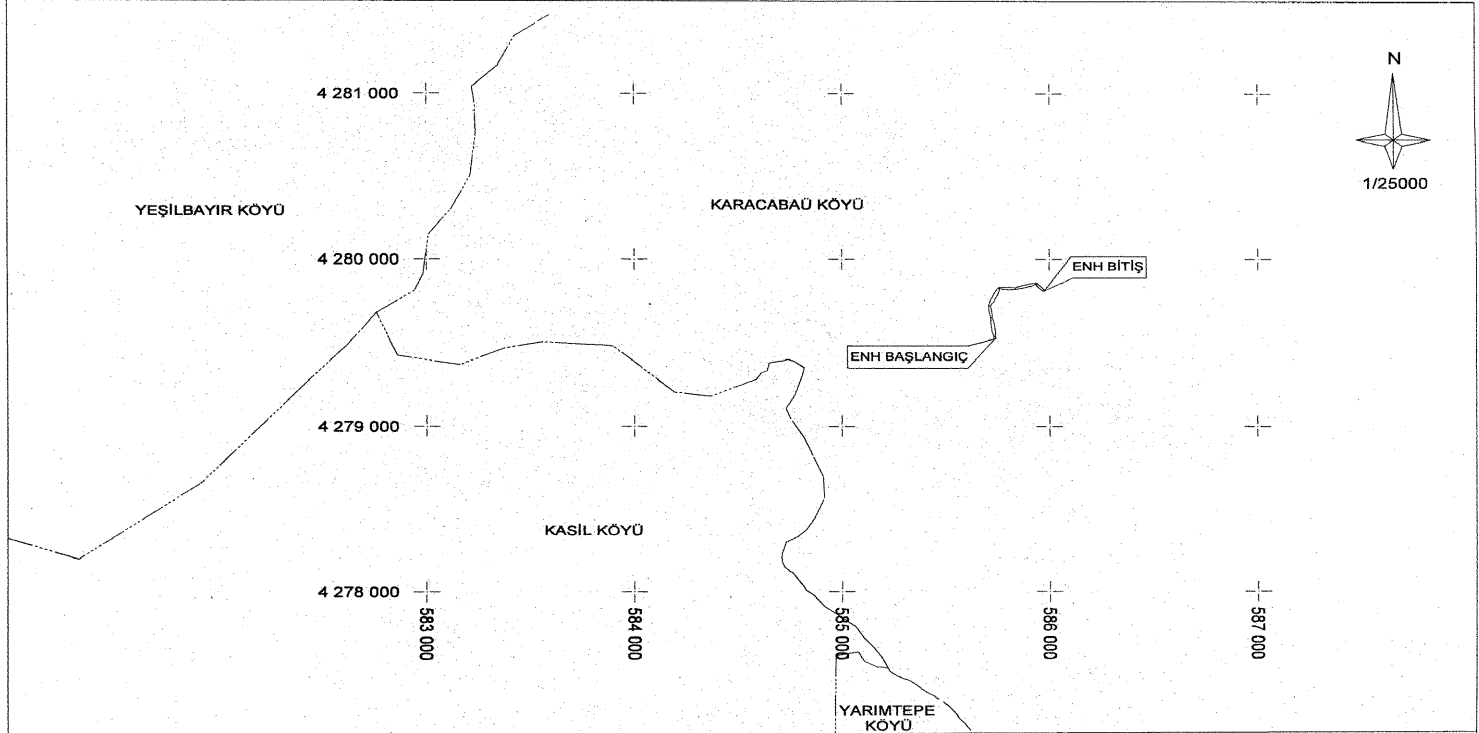

TÜRKİYE ELEKTRİK DAĞITIM A.Ş.  
FIRAT ELEKTRİK DAĞITIM A.Ş.

HAMZABEY BARAJI  
ENERJİ NAKİL HATTI  
25000 LİK PAFTA NO : K46A4

ELAZIĞ PALU HAMZABEY BARAJI 2. ETAP ENH  
KAMULAŞTIRMA YAPILACAK GÜZERGAH

İLİ:ELAZIĞ  
İLÇESİ : PALU  
KÖY : KARACABAĞ


DATUM : ED50  
D NO : 39  
DİLİM GENİŞLİĞİ : 6°

Uzunluğu: 558,31 m

İstmlak Alanı: 47,32 m<sup>2</sup>

İrtifak Alanı: 6.909,06 m<sup>2</sup>

# 1/1/2020 TARİHLİ VE 1974 SAYILI CUMHURBAŞKANI KARARININ EKİ HARİTA

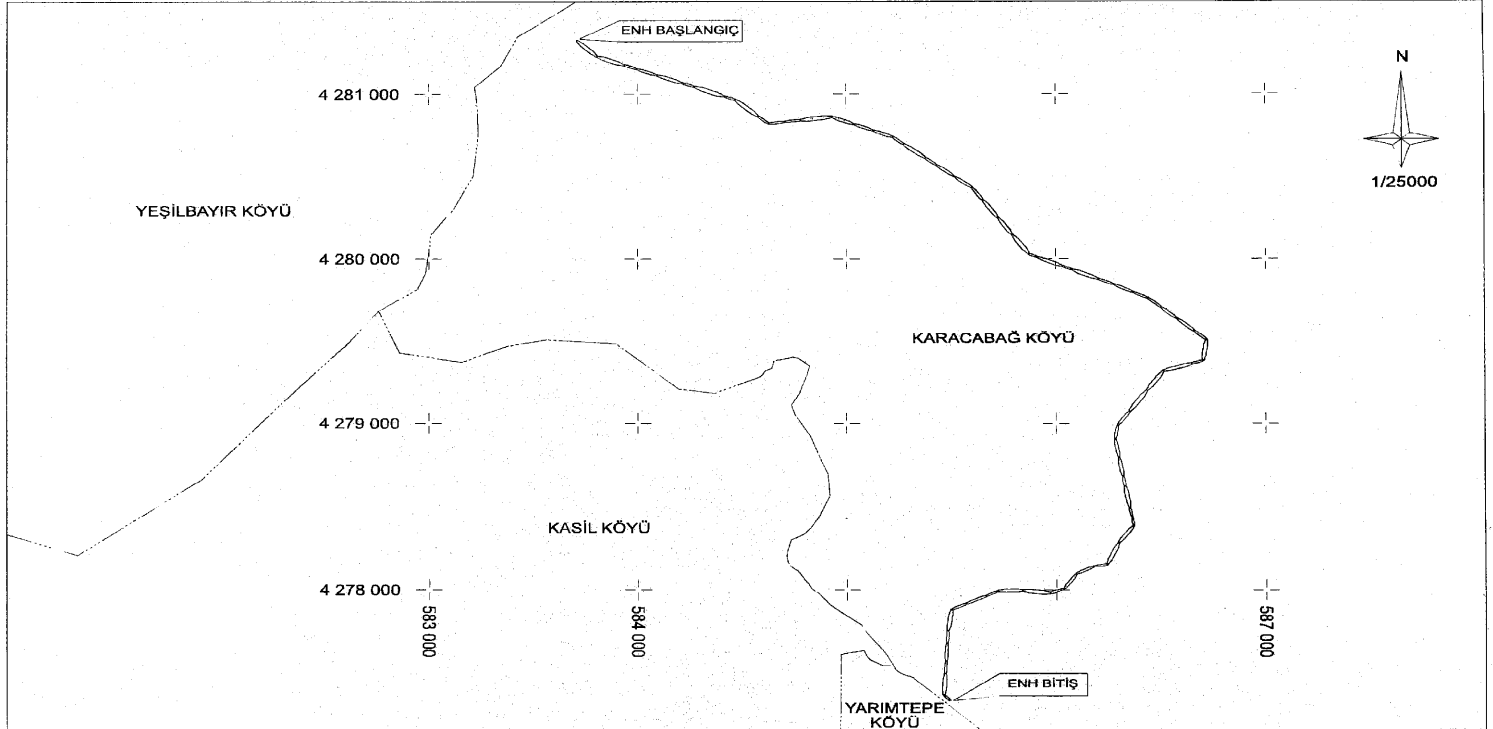

TÜRKİYE ELEKTRİK DAĞITIM A.Ş.  
FIRAT ELEKTRİK DAĞITIM A.Ş.

HAMZABEY BARAJI  
ENERJİ NAKİL HATTI  
25000 LİK PAFTA NO : K46A4

ELAZIĞ - PALU HAMZABEY BARAJI 1. ETAP ENH  
KAMULAŞTIRMA YAPILACAK GÜZERGAH

İL:ELAZIĞ  
İLÇESİ : PALU  
KÖY : KARACABAĞ

DATUM : ED50  
D NO : 39  
DİLİM GENİŞLİĞİ : 8

Uzunluğu: 6.673,61 m

İstiklak Alanı: 342,00 m<sup>2</sup>

İrtifak Alanı: 93.507,21 m<sup>2</sup>