

Karar Sayısı : 2016/8379

Türkiye Elektrik İletim Anonim Şirketi Genel Müdürlüğüne ait “380 kV Konya Kuzey Trafo Merkezi Projesi” kapsamında ekli haritada gösterilen sahaya isabet eden taşınmazların anılan Genel Müdürlük tarafından acele kamulaştırılması; Enerji ve Tabii Kaynaklar Bakanlığının 17/12/2015 tarihli ve 47024 sayılı yazısı üzerine, 2942 sayılı Kamulaştırma Kanununun 27 nci maddesine göre, Bakanlar Kurulu’nca 11/1/2016 tarihinde kararlaştırılmıştır.

Recep Tayyip ERDOĞAN
CUMHURBAŞKANI

Ahmet DAVUTOĞLU

Başbakan

N. KURTULMUŞ

Başbakan Yardımcısı

M. ŞİMŞEK

Başbakan Yardımcısı

Y. AKDOĞAN

Başbakan Yardımcısı

Y. T. TÜRKEŞ

Başbakan Yardımcısı

L. ELVAN

Başbakan Yardımcısı

B. BOZDAĞ

Adalet Bakanı

S. RAMAZANOĞLU

Aile ve Sosyal Politikalar Bakanı

V. BOZKIR

Avrupa Birliği Bakanı

F. IŞIK

Bilim, Sanayi ve Teknoloji Bakanı

S. SOYLU

Çalışma ve Sosyal Güvenlik Bakanı

F. G. SARI

Çevre ve Şehircilik Bakanı

M. ÇAVUŞOĞLU

Dışişleri Bakanı

M. ELİTAŞ

Ekonomi Bakanı

B. ALBAYRAK

Enerji ve Tabii Kaynaklar Bakanı

A. Ç. KILIÇ

Gençlik ve Spor Bakanı

F. ÇELİK

Gıda, Tarım ve Hayvancılık Bakanı

B. TÜFENKÇİ

Gümrük ve Ticaret Bakanı

E. ALA

İçişleri Bakanı

C. YILMAZ

Kalkınma Bakanı

A. Ç. KILIÇ

Kültür ve Turizm Bakanı V.

N. AĞBAL

Maliye Bakanı

N. AVCI

Millî Eğitim Bakanı

İ. YILMAZ

Millî Savunma Bakanı

V. EROĞLU

Orman ve Su İşleri Bakanı


M. MÜEZZİNOĞLU

Sağlık Bakanı

B. YILDIRIM

Ulaştırma, Denizcilik ve Haberleşme Bakanı

11/1/2016 TARİHLİ VE 2016/8379 SAYILI KARARNAMENİN EKİ HARİTA

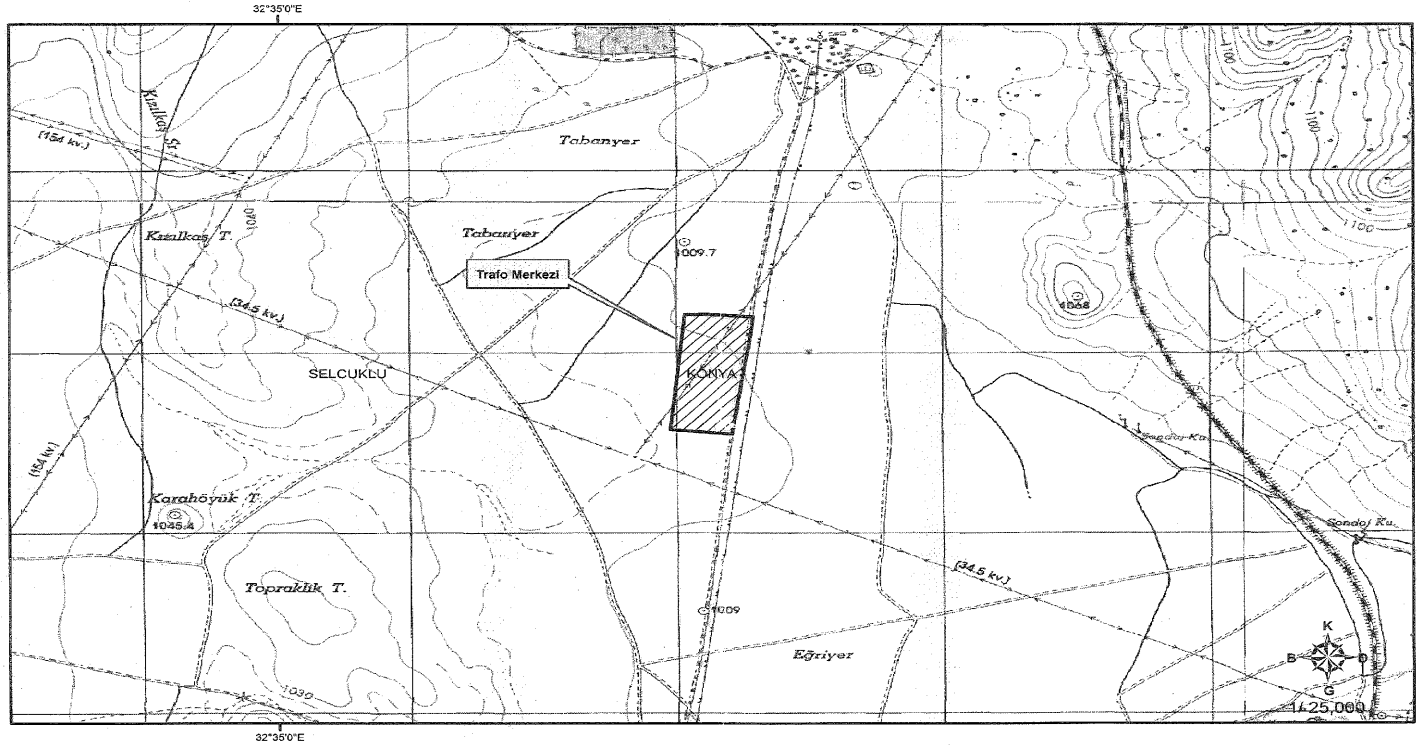

TÜRKİYE ELEKTRİK İLETİM A.Ş.



380 kV KONYA KUZAY TM İÇİN
ACELE KAMULAŞTIRMA YAPILACAK SAHA
PROJE NO: 14.D.03.0050