

## CUMHURBAŞKANI KARARI



## Karar Sayısı: 5240

Ekli liste ile haritalarda kamulaştırma bilgileri ve güzergâhları gösterilen enerji nakil hatlarının yapımı amacıyla söz konusu güzergâhlara isabet eden taşınmazlarda elektrik dağıtım tesis yerlerinin mülkiyet şeklinde, hat emniyet sahalılarının ise irtifak hakkı kurulmak suretiyle Türkiye Elektrik Dağıtım Anonim Şirketi Genel Müdürlüğü tarafından acele kamulaştırılmasına, 2942 sayılı Kamulaştırma Kanununun 27 nci maddesi gereğince karar verilmiştir.


24 Şubat 2022

Recep Tayyip ERDOĞAN  
CUMHURBAŞKANI

## 24/2/2022 TARİHLİ VE 5240 SAYILI CUMHURBAŞKANI KARARININ EKİ

LİSTE VE HARİTALAR

SIRA NO	ENH ADI	İL	UZUNLUK (m)	İSTİMLAK ALANI (m <sup>2</sup> )	İRTİFAK ALANI (m <sup>2</sup> )
1	Karacaören KÖK-Yelli KÖK ENH	Ankara	4.666,78	225,42	61.447,36
2	Ortaköy DM-Karapürçek DM ENH	Ankara	5.723,4	1.279,23	71.009,74
3	Akbaş KÖK-Hasankadı DM ENH	Bartın	12.594,61	3.293,02	181.054,94
4	Dodurga Mezarlık KÖK-Cihangazi KÖK ENH	Bilecik	7.124,28	639,64	98.368,99
5	Omcular KÖK-İhsangazi DM ENH	Kastamonu	9.033,07	1.138,47	115.555,92
6	Sevinçler Grup ENH	Manisa	7.569,11	518,85	99.794,58
7	Köyceğiz Akköprü Mahallesi ENH	Muğla	24.665,46	2.140,82	338.646,84
8	Köyceğiz Döğüşbelen KÖK ÖTM'ler Çıkışı ENH	Muğla	3.009,28	169,68	33.286,3

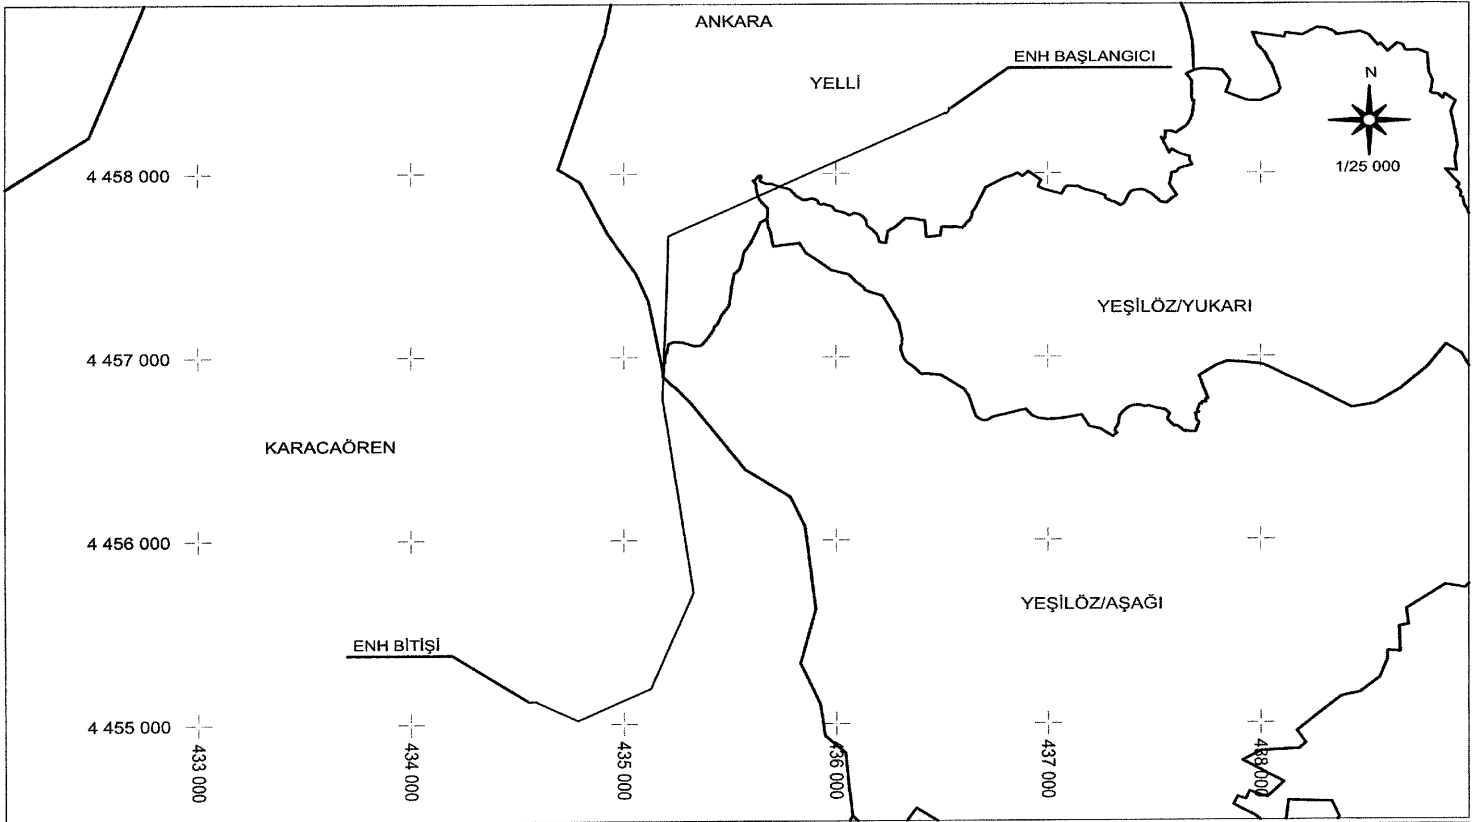


TÜRKİYE ELEKTRİK DAĞITIM A.Ş.  
BAŞKENT ELEKTRİK DAĞITIM A.Ş.

— TESİS EDİLECEK ENH  
— TESİS EDİLECEK YERALTI  
■ TESİS EDİLECEK TRAFÖ


KARACAÖREN KÖK - YELLI KÖK  
ENERJİ NAKİL HATTI  
KAMULAŞTIRMA YAPILACAK GÜZERGAH

İL: ANKARA  
İLÇE : GÜDÜL  
MAHALLE : KARACAÖREN, YEŞİLÖZ/AŞAĞI, YELLI  
YEŞİLÖZ/YUKARI

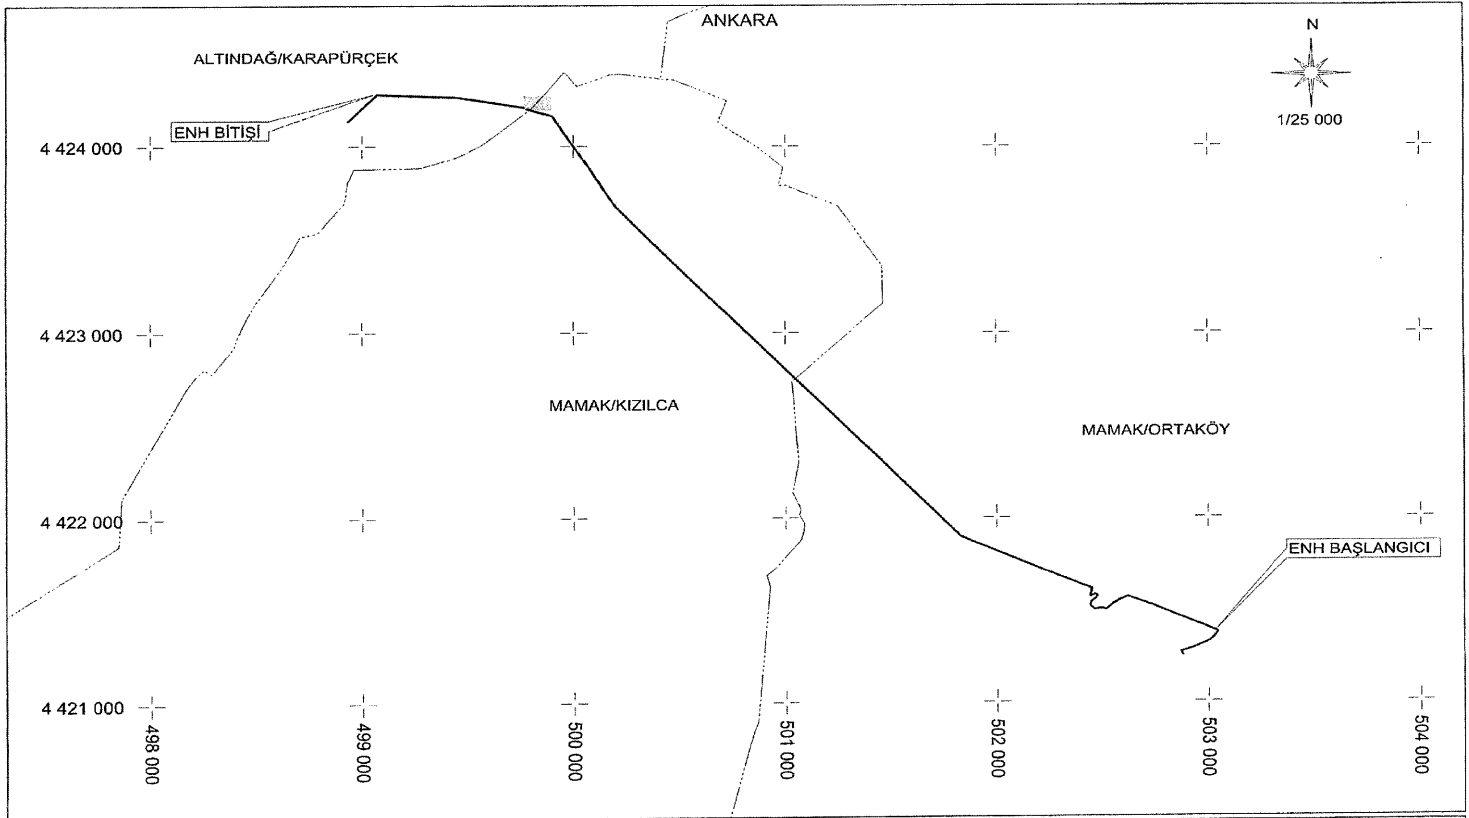


DATUM : ED50  
D.O.M. : 33  
DİLİM GENİŞLİĞİ : 6

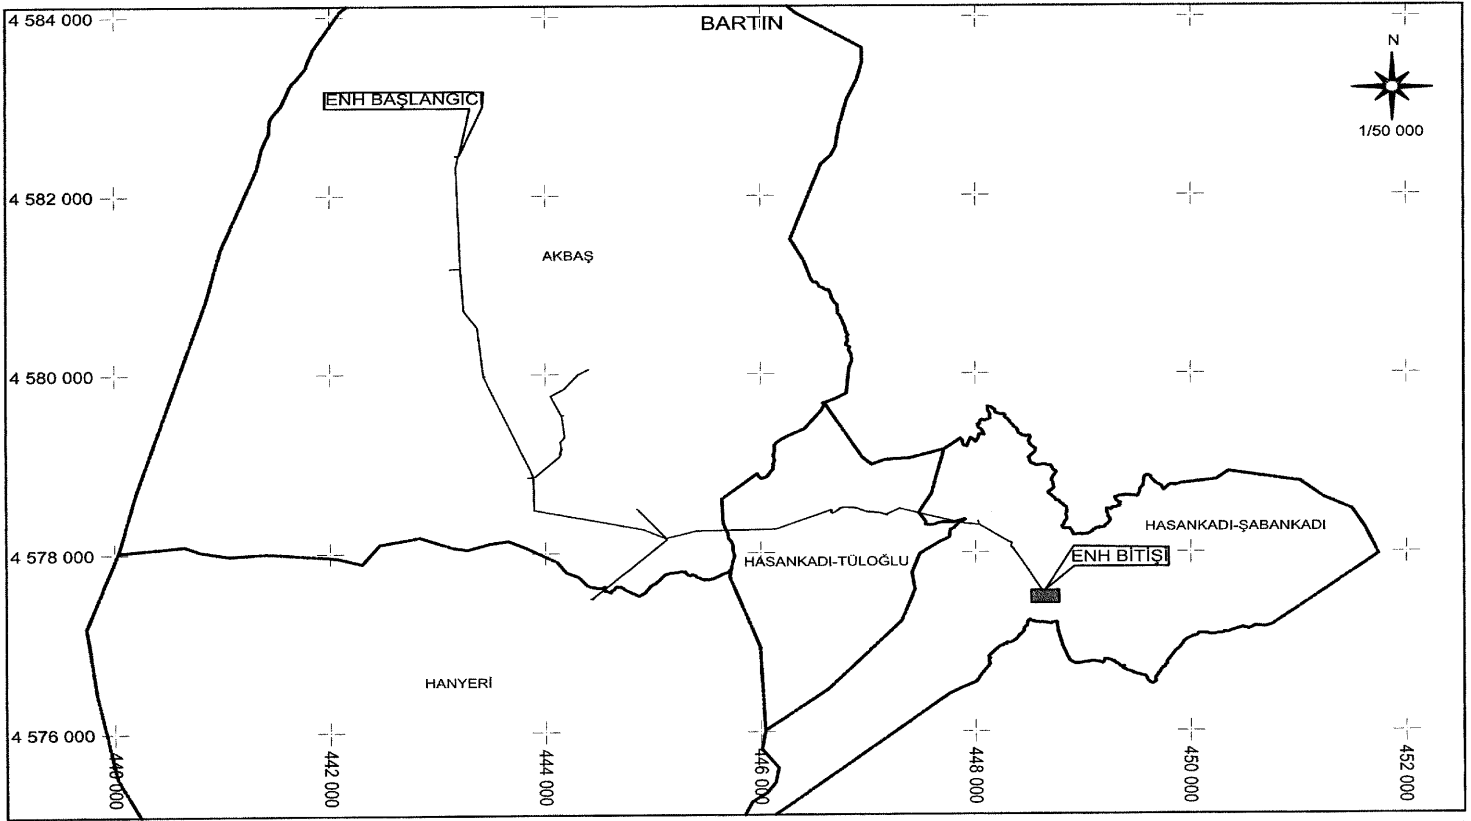

<p>TÜRKİYE ELEKTRİK DAĞITIM A.Ş. BAŞKENT ELEKTRİK DAĞITIM A.Ş.</p>	<p>— TESİS EDİLECEK ENH — TESİS EDİLECEK YERALTI TESİS EDİLECEK TRAFİKO</p>	<p>ORTAKÖY DM KARAPÜRÇEK DM ENERJİ NAKİL HATTI KAMULAŞTIRMA YAPILACAK GÜZERGAH</p>	<p>İLİ: ANKARA İLÇE/MAHALLE: MAMAK/ORTAKÖY, MAMAK/KIZILCA, ALTINDAĞ/KARAPÜRÇEK</p>	<p>DATUM : ED50 D.O.M. : 33 DİLİM GENİŞLİĞİ : 6</p>
------------------------------------------------------------------------	-------------------------------------------------------------------------------------	--------------------------------------------------------------------------------------------	--------------------------------------------------------------------------------------------	-------------------------------------------------------------




TÜRKİYE ELEKTRİK DAĞITIM A.Ş.  
BAŞKENT ELEKTRİK DAĞITIM A.Ş.

  TESİS EDİLECEK TRAFO  
 TESİS EDİLECEK ENH  
 TESİS EDİLECEK YERALT

AKBAŞ KÖK - HASANKADI DM  
ENERJİ NAKİL HATTI  
KAMULAŞTIRMA YAPILACAK GÜZERGAH

İLİ : BARTIN  
İLÇE : MERKEZ  
MAH. : AKBAŞ, HANYER, HASANKADI-TÜLOĞLU  
VE HASANKADI - ŞABAN

DATUM : ED50  
D.O.M. : 36  
DİLİM GENİŞLİĞİ : 6

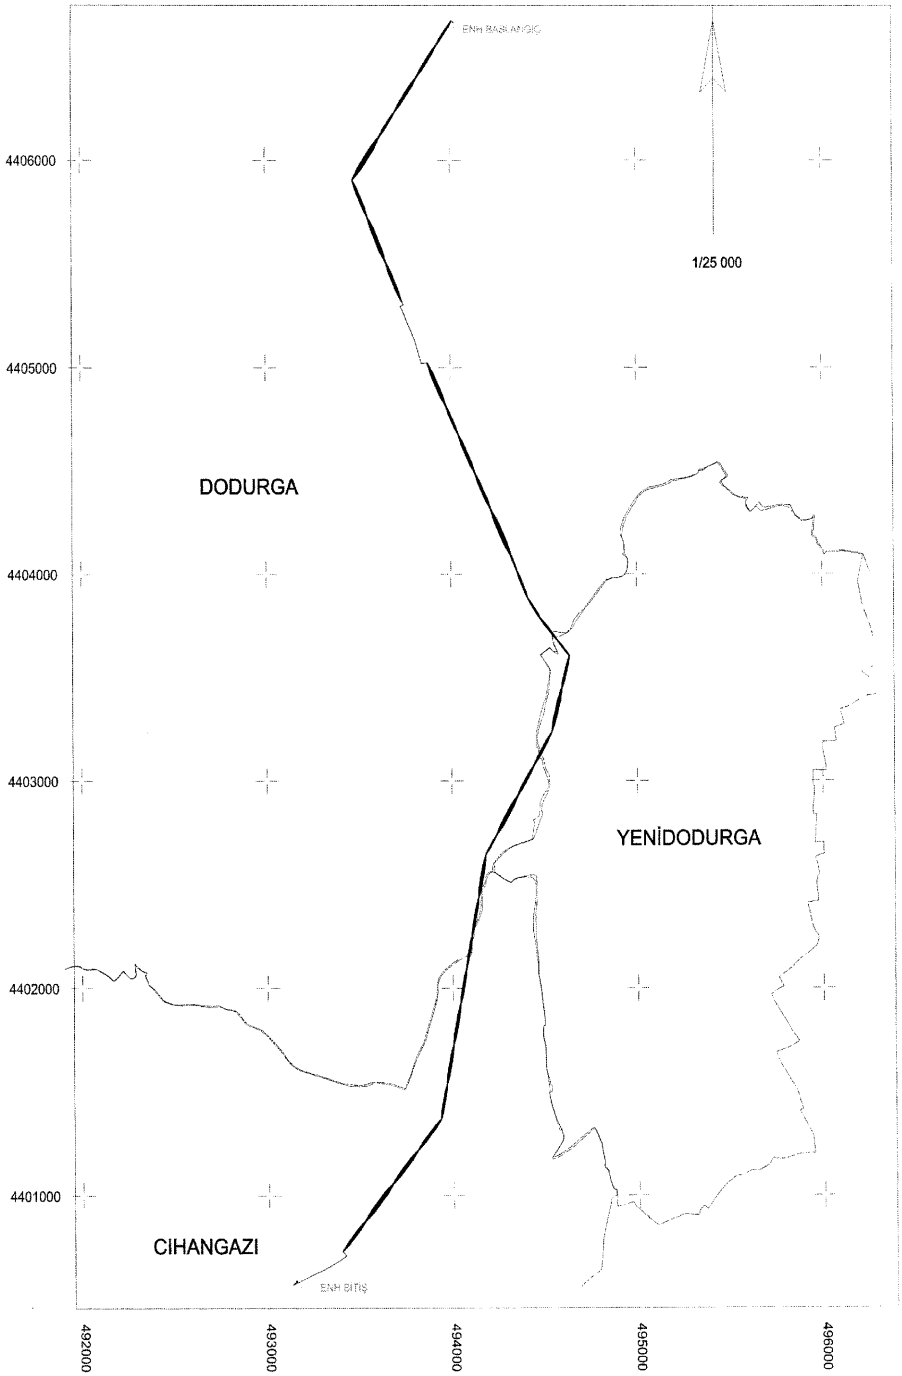

TÜRKİYE ELEKTRİK DAĞITIM A.Ş.  
OSMANGAZI ELEKTRİK DAĞITIM A.Ş.


ENERJİ NAKİL HATTI  
TRAFO-DAĞITIM MERKEZLERİ

DODURGA MEZARLIK KÖK-CİHANGAZI KÖK  
ENERJİ NAKİL HATTI  
KAMULAŞTIRMA YAPILACAK GÖZERGİAH

İLİ : BİLECİK  
İLÇESİ : BOZÜYÜK  
KÖYÜ : DODURGA-YENİDODURGA,  
CİHANGAZI

DATUM : ITRF96  
DİLİM NO : 30  
DİLİM GENİŞLİĞİ : 3

KASTAMONU

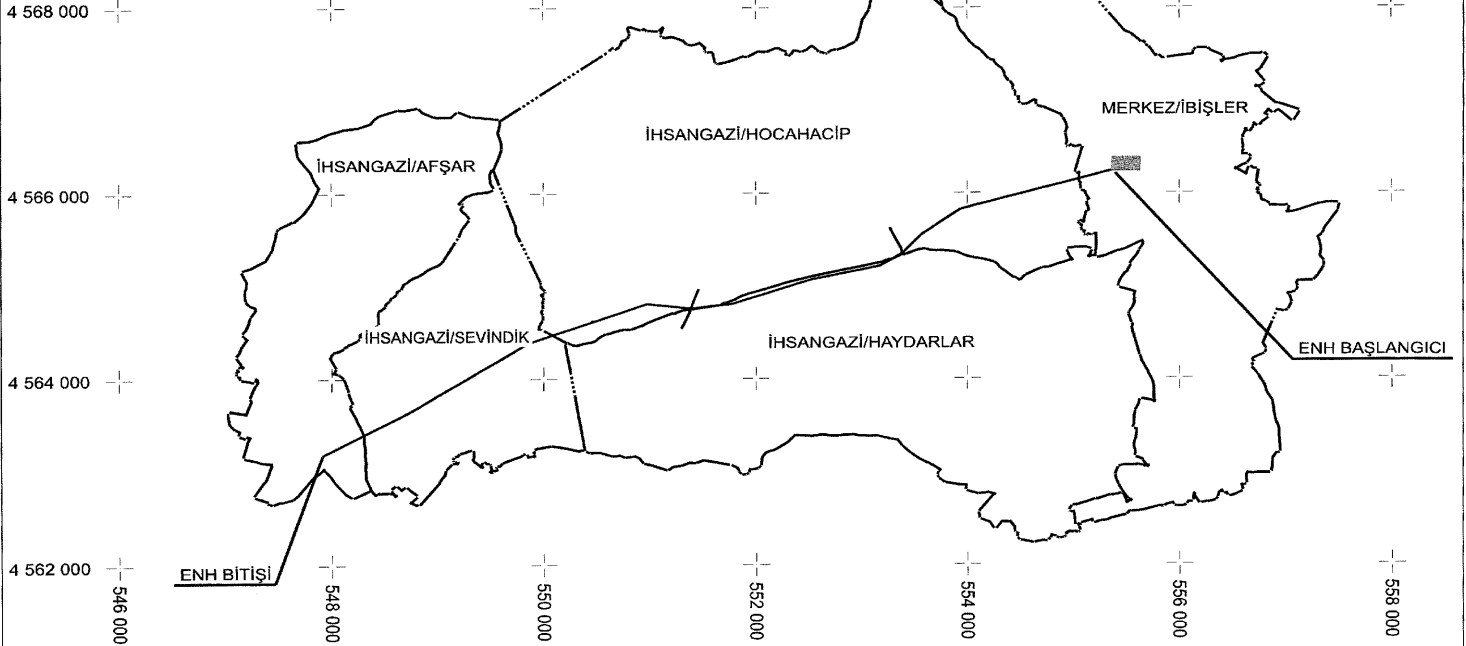


TÜRKİYE ELEKTRİK DAĞITIM A.Ş.  
BAŞKENT ELEKTRİK DAĞITIM A.Ş.

- TESIS EDİLECEK ENH
- TESIS EDİLECEK YERALTI
- TESIS EDİLECEK TRAFİO


OMCULAR KÖK-İHSANGAZI DM  
ENERJİ NAKİL HATTI  
KAMULAŞTIRMA YAPILACAK GÜZERGAH

İLİ: KASTAMONU  
İLÇE/MAHALLE: MERKEZ/İBİŞLER  
İLÇE/MAHALLE: İHSANGAZI/HOCAHACIP, İHSANGAZI/HAYDARLAR  
İLÇE/MAHALLE: İHSANGAZI/SEVİNDİK, İHSANGAZI/AFŞAR

DATUM : ED50  
D.O.M. : 33  
DILIM GENİŞLİĞİ : 6

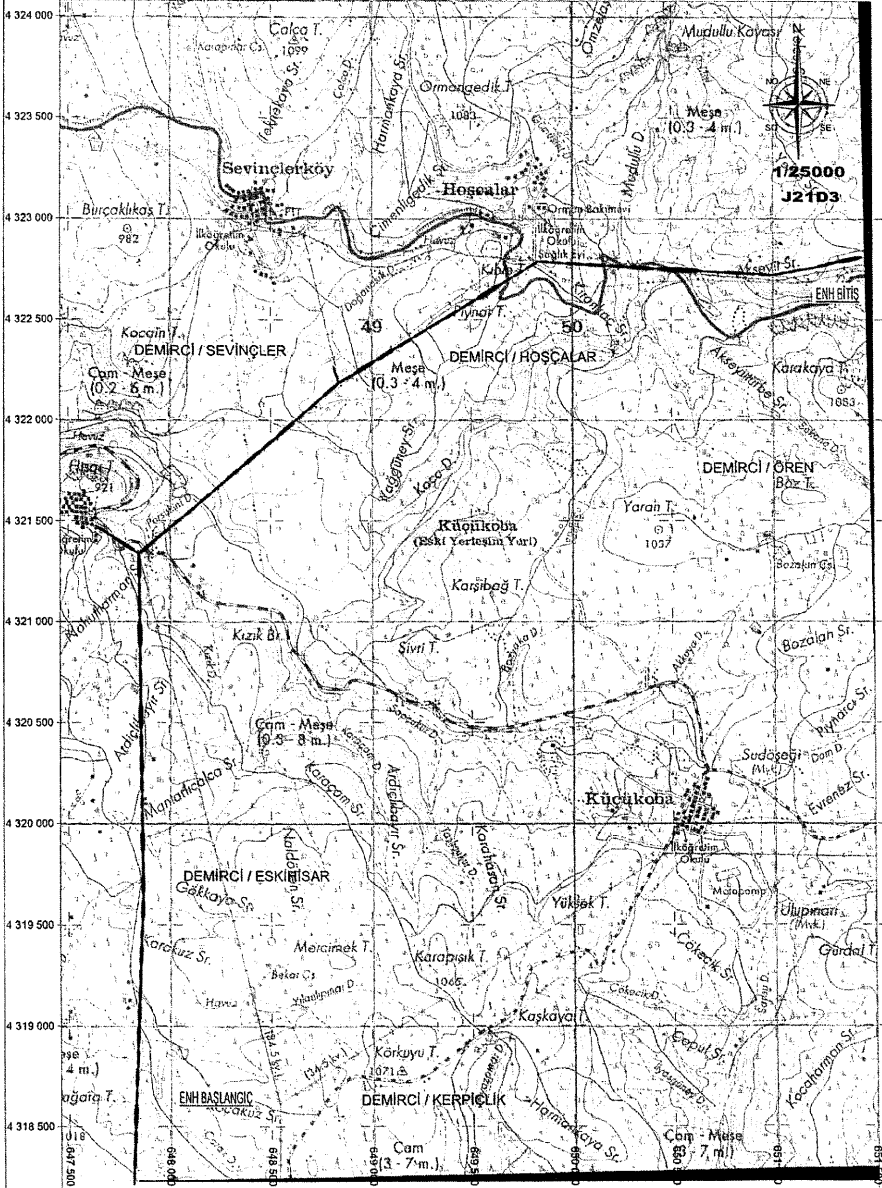

**TÜRKİYE ELEKTRİK  
DAĞITIM AŞ.**

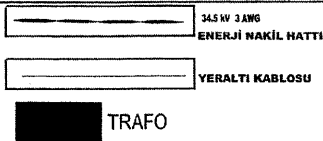


**SEVINÇLER GRUP ENH  
ENERJİ NAKİL HATTI**

**ÖLÇEK  
1/25000**

DATUM : UTM ED20  
DILIM NO : 35  
DILIM GENİŞLİĞİ : 6

MUĞLA İLİNDE YER ALAN  
KÖYCEĞİZ AKKÖPRÜ MAHALLESİ ENH TESİS İŞİ  
ENERJİ NAKİL HATTI

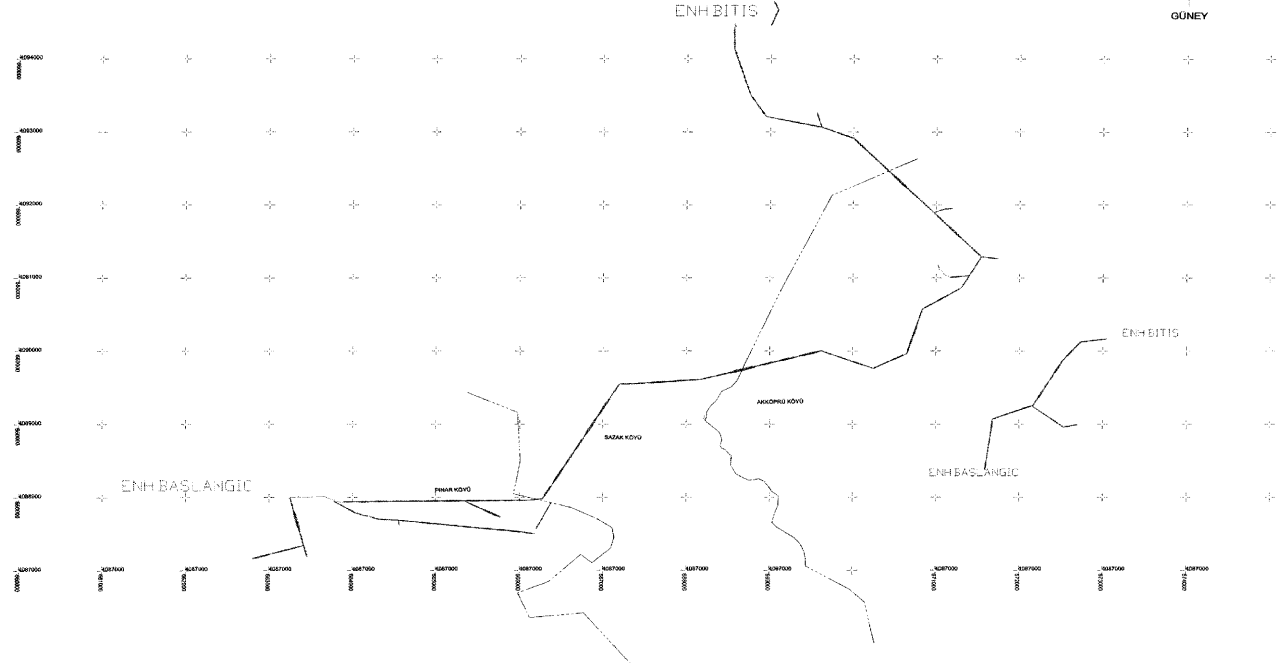

TÜRKİYE ELEKTRİK DAĞITIM A.Ş.

ADM ELEKTRİK DAĞITIM A.Ş.

KÖYCEĞİZ AKKÖPRÜ MAHALLESİ ENH TESİS İŞİ  
ENH PROJESİ

YERALTI KABLO KANALI



TRAFO-DAĞITIM MERKEZLERİ

KÖYCEĞİZ AKKÖPRÜ MAHALLESİ ENH TESİS İŞİ

KAMULAŞTIRMA GÜZERGAHI

İLİ: MUĞLA

İLÇESİ: KÖYCEĞİZ

KÖY/MAH: PINARKÖY /  
AKKÖPRÜ/SAZAK

DATUM: ED50

D.NO: 35

DİLİM GENİŞLİĞİ: 6 °




MUĞLA İLİNDE YER ALAN  
KÖYGEĞİZ-DÖĞÜŞBELEN KÖK-ÖTMLER ÇIKIŞI ENH TESİSİ  
ENERJİ NAKİL HATTI

KUZEY

BATI DOĞU

GÜNEY

1/25000

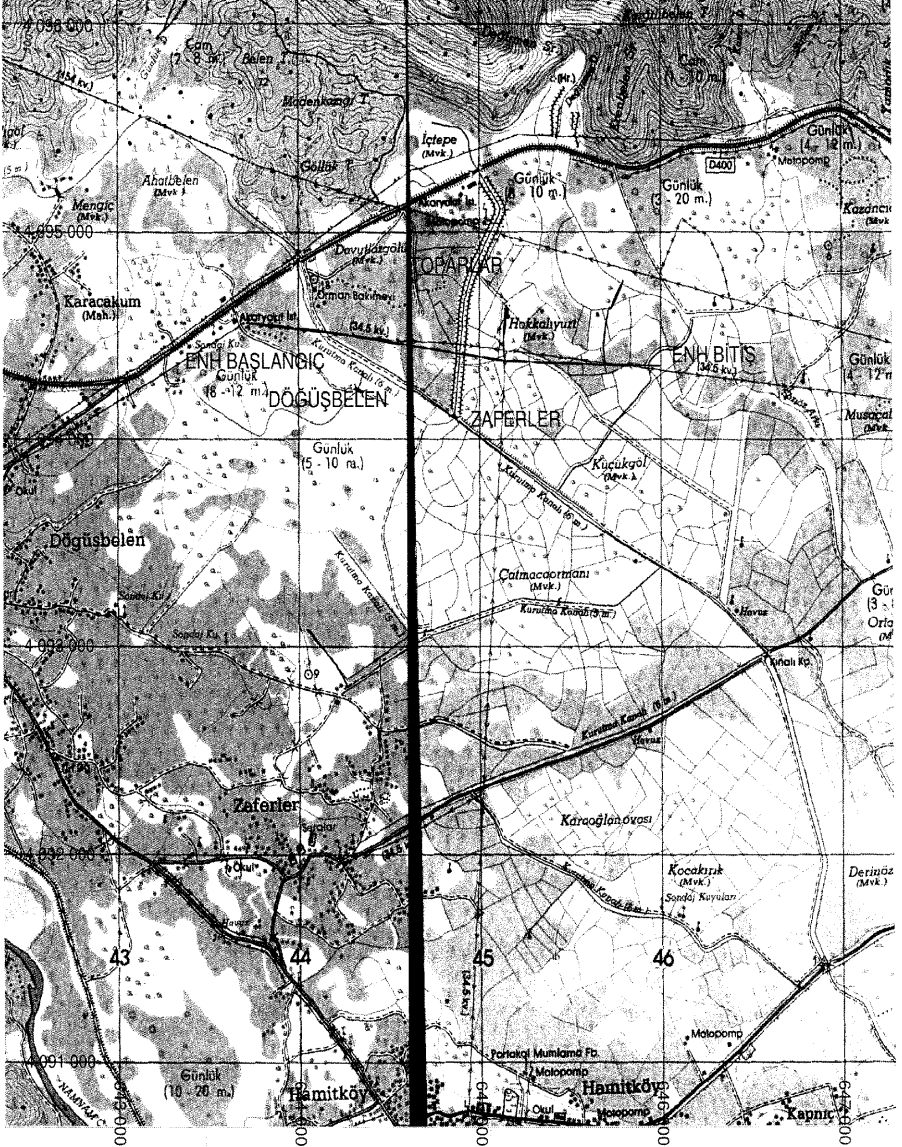

TÜRKİYE ELEKTRİK DAĞITIM A.Ş.

ADM ELEKTRİK DAĞITIM A.Ş.



KÖYGEĞİZ-DÖĞÜŞBELEN KÖK  
ÖTMLER ÇIKIŞI ENH TESİSİ İŞİ

KÖYGEĞİZ-DÖĞÜŞBELEN KÖK  
ÖTMLER ÇIKIŞI ENH TESİSİ İŞİ  
KAMULAŞTIRMA GÜZERGAHI

İLİ MUĞLA

İLÇESİ KÖYGEĞİZ

KÖY/MAH. TOPARLAR

ZAFERLER

DÖĞÜŞBELEN

DATUM: ITRF96

D. NO: 35

DİLİM GENİŞLİĞİ: 6°

DİLİM GENİŞLİĞİ: 6°

DİLİM GENİŞLİĞİ: 6°