

CUMHURBAŞKANI KARARI

**Karar Sayısı: 5148**

Ekli liste ile haritalarda kamulaştırma bilgileri ve güzergâhları gösterilen enerji nakil hatlarının yapımı amacıyla söz konusu güzergâhlara isabet eden taşınmazlarda elektrik dağıtım tesis yerlerinin mülkiyet şeklinde, hat emniyet sahalarının ise irtifak hakkı kurulmak suretiyle Türkiye Elektrik Dağıtım Anonim Şirketi Genel Müdürlüğü tarafından acele kamulaştırılmasına, 2942 sayılı Kamulaştırma Kanununun 27 nci maddesi gereğince karar verilmiştir.


1 Şubat 2022

Recep Tayyip ERDOĞAN
CUMHURBAŞKANI

1/2/2022 TARİHLİ VE 5148 SAYILI CUMHURBAŞKANI KARARININ EKI**LİSTE VE HARİTALAR**

SIRA NO	ENH ADI	İL	UZUNLUĐU (m)	İSTİMLAK ALANI (m ²)	İRTİFAK ALANI (m ²)
1	7A4291 Süphandere DM Süphandere ENH	Adana	11.163,13	2.494,18	146.643,56
2	Çukurcak KÖK Çukurcak ENH	Afyonkarahisar	3.740,10	138,74	63.870,09
3	Aşağıada DM-Yeni Uluyol DM ENH	Ankara	12.472,34	870,46	216.662,50
4	Kargalı KÖK-Kargalı ENH	Ankara	8.957,83	684,57	115.626,07
5	Macun KÖK-Kuşçu KÖK ENH	Ankara	8.792,95	710,59	85.161,97
6	Samat 2 KÖK-Ağaköy KÖK ENH	Bartın	29.145,61	3.552,22	466.962,65
7	Göl DM Türkmen DM Göl DM Göl pazarı DM ENH	Bilecik	7.812,29	1.431,79	111.386,16
8	8G8005 Büyükkarakuyu KÖK - Karababa ENH	Gaziantep	14.531,71	4.006,17	200.292
9	9G2202 Şahinbey - Türközü - Hacıköprü ENH	Gaziantep	8.826,52	2.327,86	112.136,37
10	9G2204 Şahinbey - Dokur Hacıköy ENH	Gaziantep	5.630,94	1.193,52	74.573,88
11	9G9009 Karkamış Arıkdere DM-Türkyurdu ENH	Gaziantep	15.585,6	2.409,87	203.705,19
12	9H2095 Burnaz ENH	Hatay	6.601,34	3.340,37	75.122,23
13	9H3090 Camuzkışlası ENH	Hatay	8.495,49	1.947,13	105.853,31

14	9H3187 Kurtlusarımazı - Yılanlı ENH	Hatay	12.284,3	1.282,42	153.593,3
15	YH3150 Kumlu DM - Karasüleymanlı KÖK ENH	Hatay	3.578,44	1.806,56	42.531,95
16	İnceçay KÖK-İnceçay Fideri ENH	Karabük	18.574,7	2.677,66	345.039,28
17	Ödemiş DM-Kurtköy KÖK ENH	Kastamonu	29.815,52	3.041,07	382.281,85
18	Oymalı DM-Beyören KÖK ENH	Konya	6.433,66	788,59	100.022,68
19	9M7150 Gözne-Çandır ENH	Mersin	6.894,3	1.251,9	93.723,13
20	İyidere - Hopa ENH	Rize	900,99	340,4	27.415,04
21	Gebeşoğlu KÖK-Beycuma KÖK ENH	Zonguldak	9.204,06	1.379,19	147.608,67

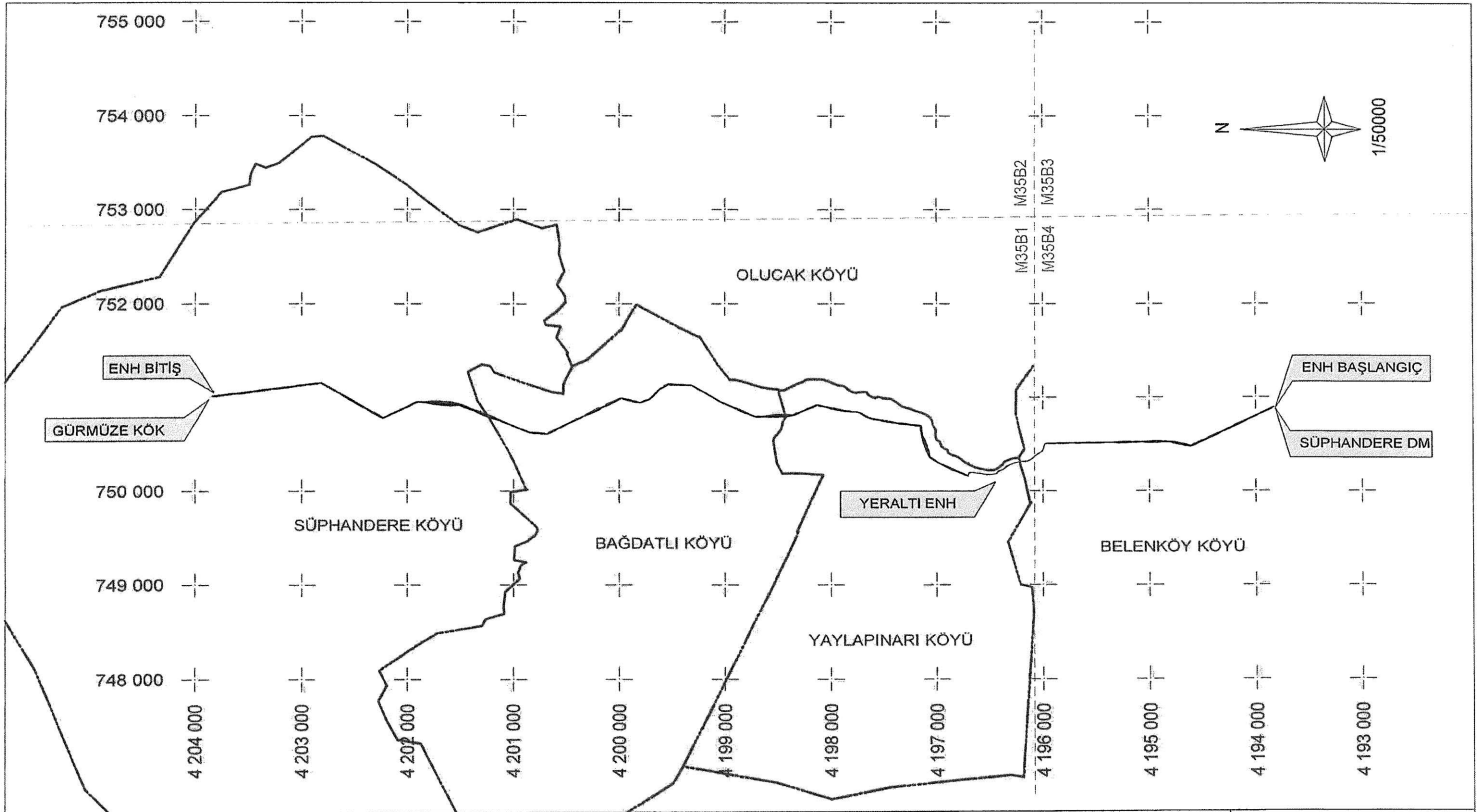

TÜRKİYE ELEKTRİK DAĞITIM A.Ş.
TOROSLAR ELEKTRİK DAĞITIM A.Ş.

— SÜPHANDERE DM SÜPHANDERE ENERJİ NAKİL HATTI
KAMULAŞTIRMA YAPILACAK GÜZERGAH
25000 LİK PAFTA NO : M35B1 ve M35B4

İLİ : ADANA
İLÇESİ : FEKE
KÖY : BELENKÖY, YAYLAPINARI
KÖY : BAĞDATLI, SÜPHANDERE

DATUM : ED50
D NO : 36
DILIM GENİŞLİĞİ : 6 °

4 289 000

4 288 000

4 287 000

4 286 000

4 285 000

4 284 000

ÇUKURCAK

KARAPINAR/SELÇUK

ENH BİTİŞ

ENH BAŞLANGIÇ

619 000

620 000

621 000

622 000

623 000

1 / 25 000

TÜRKİYE ELEKTRİK DAĞITIM A.Ş.

OSMANGAZI ELEKTRİK DAĞITIM A.Ş.

ENERJİ NAKİL HATTI

TRAFO-DAĞITIM MERKEZLERİ


ÇUKURCAK KÖYÜ
ENERJİ NAKİL HATTI
KAMULAŞTIRILMA YAPILACAK GÜZERGAH

İL : AFYONKARAHİSAR
İLÇESİ : SULTANDAGI
KÖY : KARAPINAR/SELÇUK,
ÇUKURCAK

DATUM : ITRF

D.O.M. : 30

ÖLÇİM GENİŞLİĞİ : 3

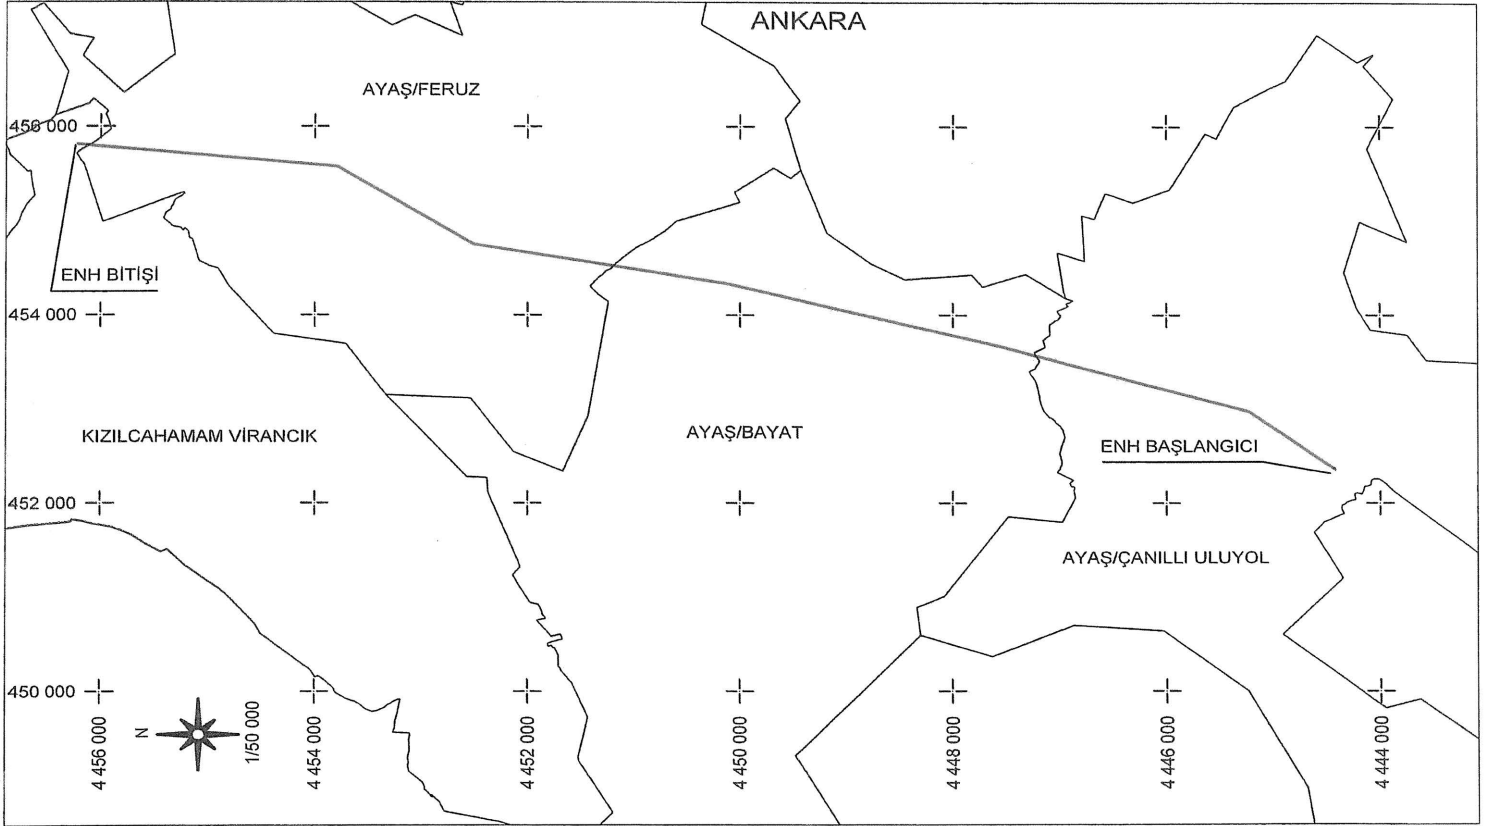


TÜRKİYE ELEKTRİK DAĞITIM A.Ş.
BAŞKENT ELEKTRİK DAĞITIM A.Ş.

— TESIS EDİLECEK ENH
— TESIS EDİLECEK YERALTI
■ TESIS EDİLECEK TRAF0

AŞAĞIDA DM-YENİ ULUYOL DM ENH
ENERJİ NAKİL HATTI
KAMULAŞTIRMA YAPILACAK GÜZERGAH

İL : ANKARA
İLÇE/MAHALLE:AYAŞ/ÇANLI ULUYOL
AYAŞ/BAYAT, AYAŞ/FERUZ,
KIZILCAHAMAM/ VİRANCİK

DATUM : ED50
D.O.M. : 33
DİLİM GENİŞLİĞİ : 6

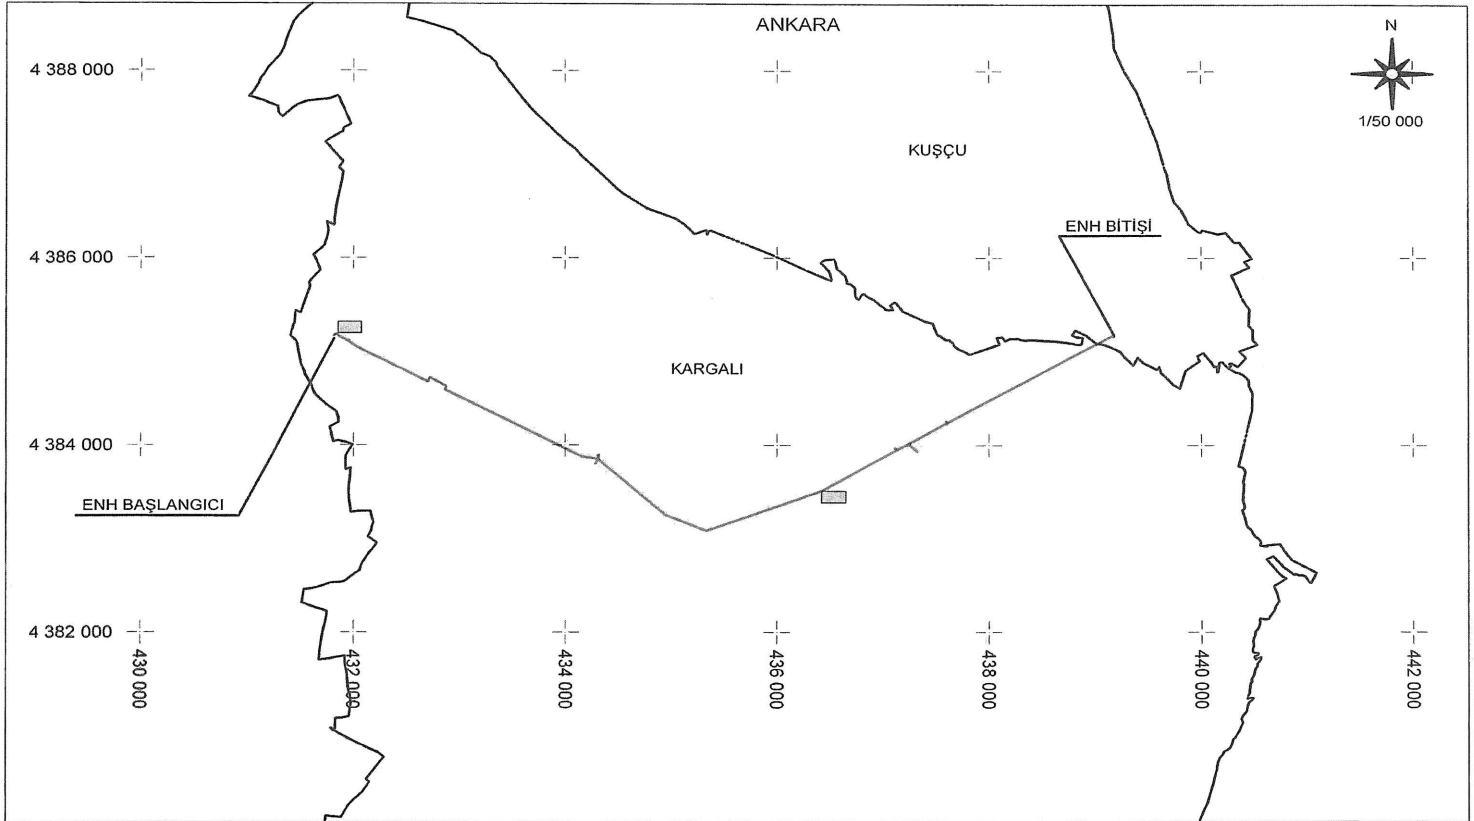

TÜRKİYE ELEKTRİK DAĞITIM A.Ş.
BAŞKENT ELEKTRİK DAĞITIM A.Ş.

— TESİS EDİLECEK ENH
- - - TESİS EDİLECEK YERALTI
TESİS EDİLECEK TRAFİKO

KARGALI KÖK - KARGALI
ENERJİ NAKİL HATTI
KAMULAŞTIRMA YAPILACAK GÜZERGAH

İLİ: ANKARA
İLÇE: POLATLI
MAHALLE: KARGALI , KUŞÇU

DATUM : ED50
D.O.M. : 33
DİLİM GENİŞLİĞİ : 6

ANKARA



440 000

MACUN

439 000

438 000

ENH BAŞLANGICI

437 000

4 393 000

4 392 000

4 391 000

4 390 000

4 389 000

4 388 000

4 387 000

KUŞÇU

ENH BİTİŞİ


TÜRKİYE ELEKTRİK DAĞITIM AŞ.
BAŞKENT ELEKTRİK DAĞITIM A.Ş.

- TESİS EDİLECEK ENH
- TESİS EDİLECEK YERALTI
- TESİS EDİLECEK TRAFİ

MACUN KÖK-KUŞÇU
ENERJİ NAKİL HATTI
KAMULAŞTIRMA YAPILACAK GÜZERGAH

İLİ: ANKARA
İLÇE: POLATLI
MAHALLE: KUŞÇU,MACUN

DATUM : ED50
D.O.M. : 33
DİLİM GENİŞLİĞİ : 6

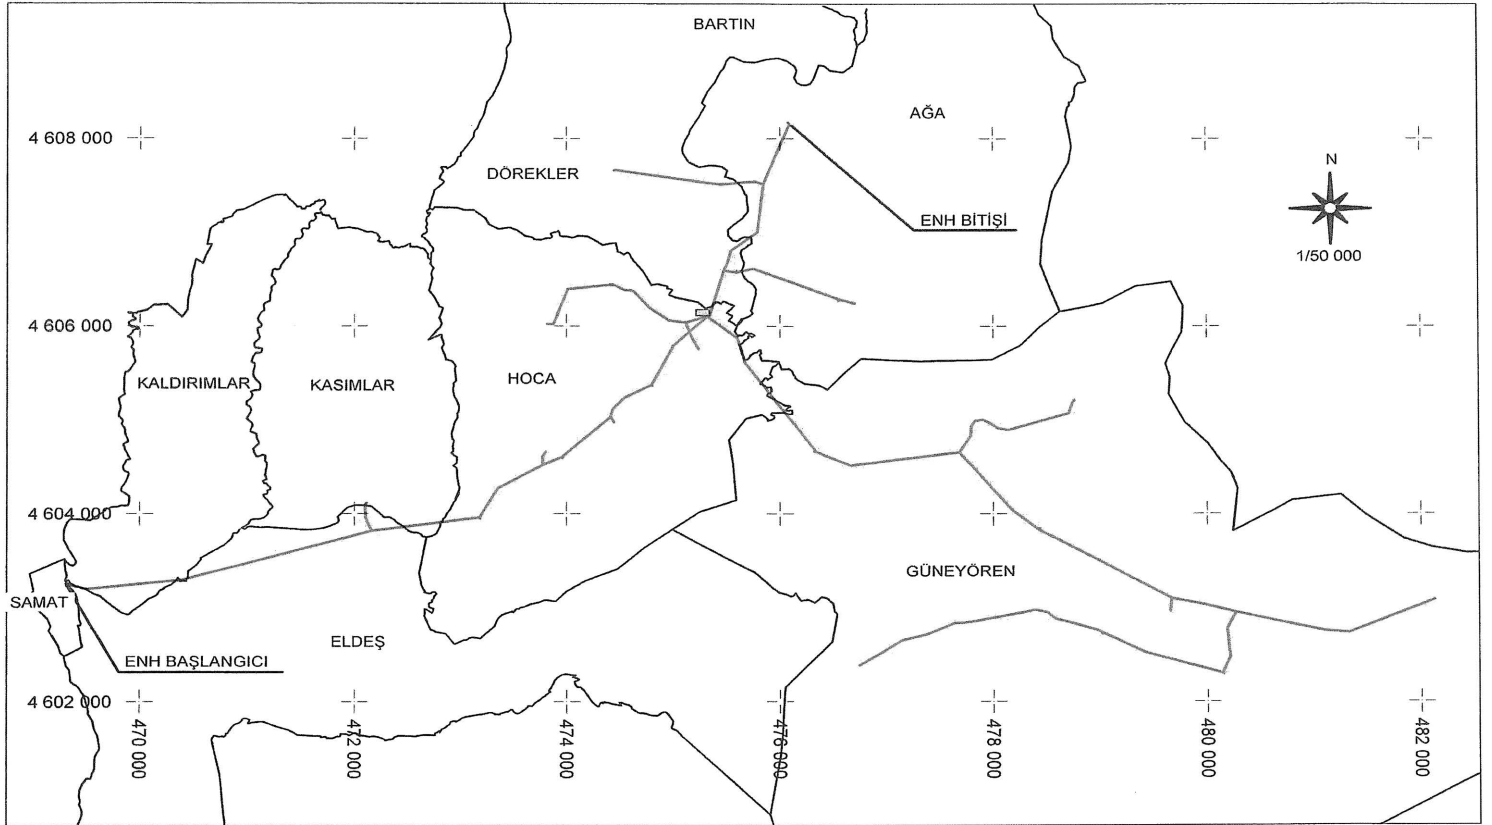


TÜRKİYE ELEKTRİK DAĞITIM A.Ş.
BAŞKENT ELEKTRİK DAĞITIM A.Ş.

- TESIS EDİLECEK ENH
- TESIS EDİLECEK YERALTI
- TESIS EDİLECEK TRAFİ

SAMAT 2 KÖK - AĞAKÖY KÖK ENH
VE BRANŞMANLARI
ENERJİ NAKİL HATTI
KAMULAŞTIRMA YAPILACAK GÜZERGAH

İLİ: BARTIN
İLÇE: ULUS
KÖY: SAMAT, ELDEŞ, KALDIRIM, KASIMLAR
HOCA, DÖREKLER, AĞA, GÜNEYÖREN

DATUM : ED50
D.O.M. : 33
DİLİM GENİŞLİĞİ : 6

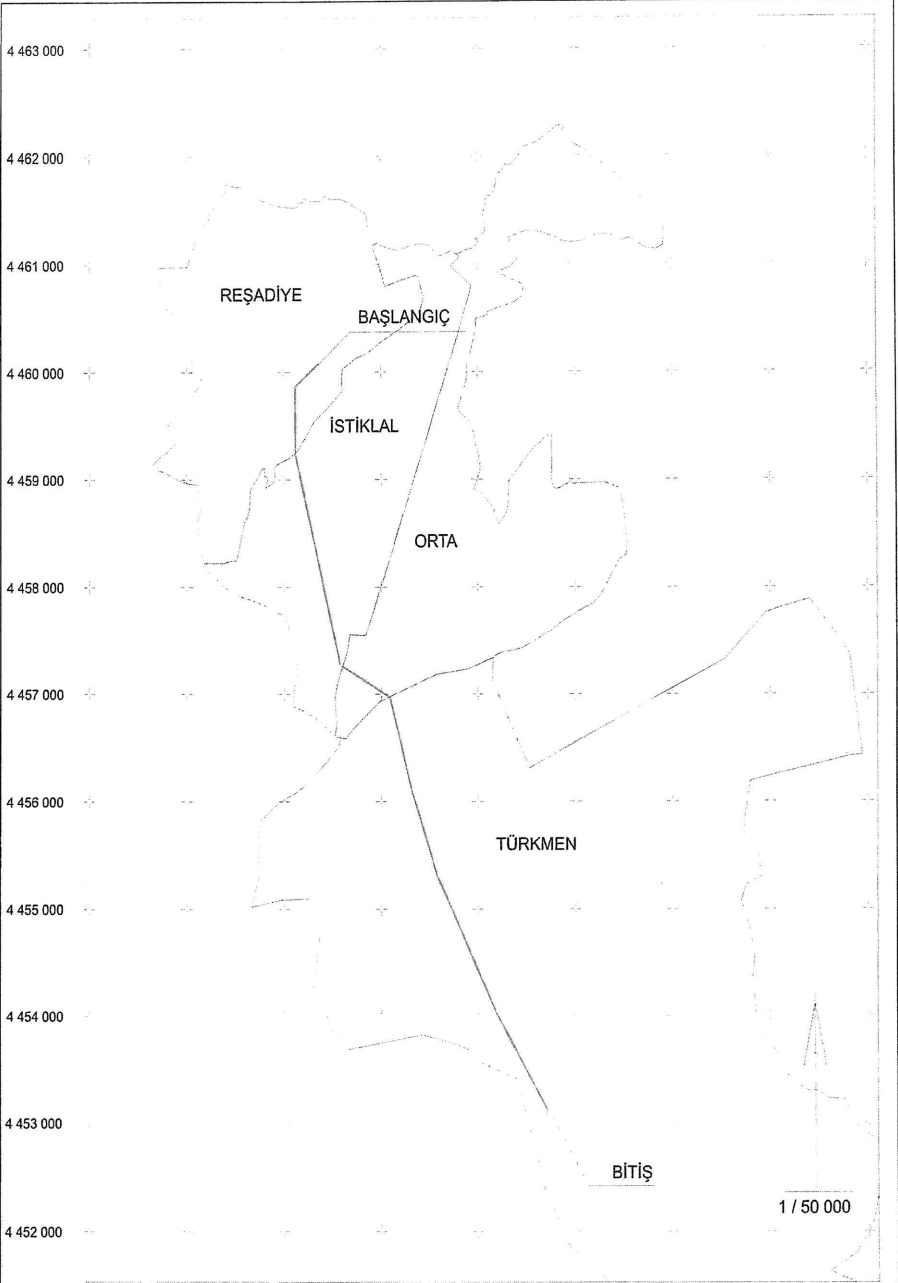


523 000 524 000 525 000 526 000 527 000 528 000 529 000 530 000 531 000

TÜRKİYE ELEKTRİK DAĞITIM A.Ş. ENERJİ NAKİL HATTI
OSMANGAZI ELEKTRİK DAĞITIM A.Ş. TRAFİĞE DAĞITIM MERKEZLERİ



GÖL DİM - TÜRKMEN DİM
GÖL DİM - GÖLPAZARI DİM
ENERJİ NAKİL HATTI
KAMULAŞTIRMA YAPILACAK GÜZERGAH

İL : KÜTAHYA
İLÇESİ : GÖLPAZARI
KÖY : REŞADİYE, İSTİKLAL,
ORTA, TÜRKMEN

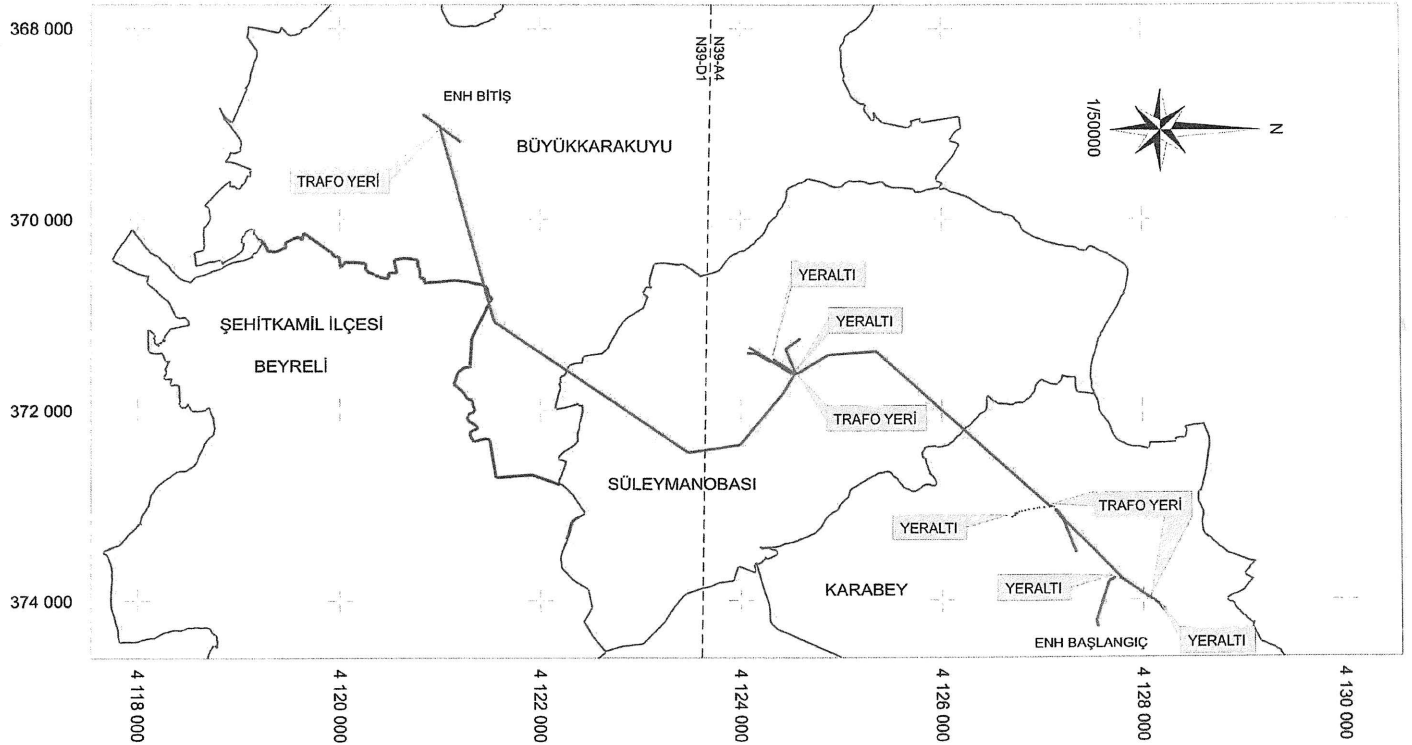DATUM : ITRF
DİLİM NO : 30
DİLİM GENİŞLİĞİ : 3




TÜRKİYE ELEKTRİK DAĞITIM A.Ş.
TOROSLAR ELEKTRİK DAĞITIM A.Ş.

— ENERJİ NAKİL HATTI
 TRAFO-DAĞITIM MERKEZLERİ
 YER ALTI KABLOSU

8GB005 - BÜYÜKKARAKUYU KÖK-KARABABA
 ENERJİ NAKİL HATTI
 KAMULAŞTIRMA YAPILACAK GÜZERGAH

İLİ : GAZİANTEP
 İLÇESİ : ŞEHİTKAMİL / YAVUZELİ
 MAH : BEYRELİ, BÜYÜKKARAKUYU
 SÜLEYMANOBASI, KARABEY

DATUM : ED50
 D.O.M. : 39
 DİLİM GENİŞLİĞİ: 6°

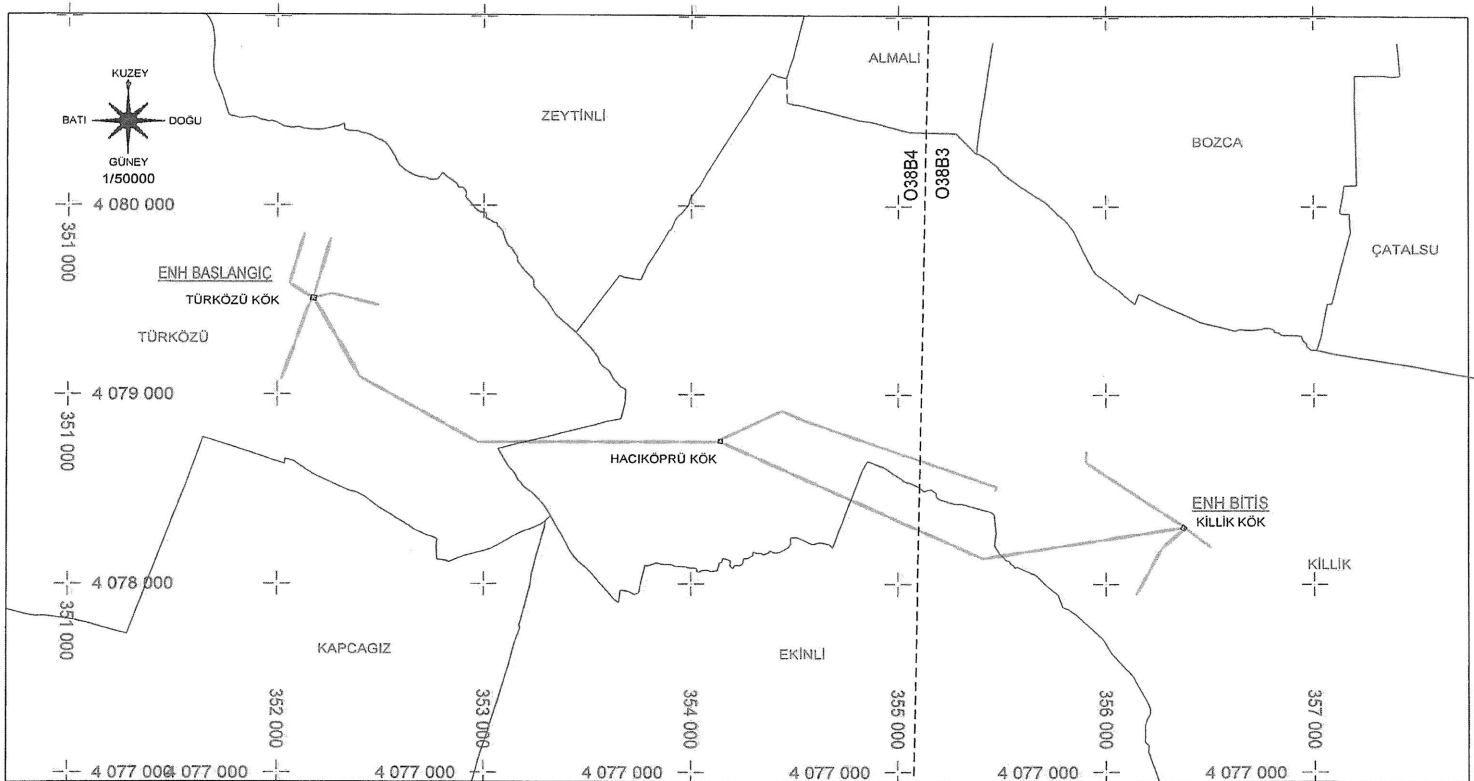

<p>TÜRKİYE ELEKTRİK DAĞITIM A.Ş. TOROSLAR ELEKTRİK DAĞITIM A.Ş.</p>	<p>ŞAHİNBEY-TÜRKÖZÜ- HACIKÖPRÜ ENH</p> <p>YERALTI KABLO KANALI</p> <p>TRAFO-DAĞITIM MERKEZLERİ</p>	<p>9G2202-ŞAHİNBEY-TÜRKÖZÜ HACIKÖPRÜ ENH PROJESİ KAMULAŞTIRMA GÜZERGAHI</p>	<p>İLİ:GAZİANTEP İLÇESİ:ŞAHİNBEY KÖY/MAH: TÜRKÖZÜ, KILLIK EKİNLİ</p>	<p>DATUM:ED50 D.NO:37 DİLİM GENİŞLİĞİ:6 °</p>
---	--	---	--	---



4094000

4093000

4092000

4091000

ENH BİTİŞ

DOKUR KÖK

KARAYAVAS KÖK

JN-12

HACIKÖY MAH.

HACIKÖY KÖK

DOĞANCA MAH.

BELENTEPE MAH.

O38A1

UGURTEPE MAH.

UGURTEPE KÖK

ENH BAŞLANGIÇ

GÜLLÜCE MAH.

327000

328000

329000

330000

331000

332000

333000

CEVİZLİ


TÜRKİYE ELEKTRİK DAĞITIM A.Ş.
TOROSLAR ELEKTRİK DAĞITIM A.Ş.

ŞAHİNBEY-DOKUR-HACIKÖY ENH
YERALTI KABLO KANALI
TRAFO-DAĞITIM MERKEZLERİ


9G2204 - ŞAHİNBEY-DOKUR-HACIKÖY
ENH PROJESİ
KAMULAŞTIRMA GÜZERGAHI

İLİ:GAZİANTEP
İLÇESİ:ŞAHİNBEY
KÖY/MAH: UĞURTEPE,HACIKÖY
DOKUR


DATUM:ED50
D.NO:37
DİLİM GENİŞLİĞİ:6 °

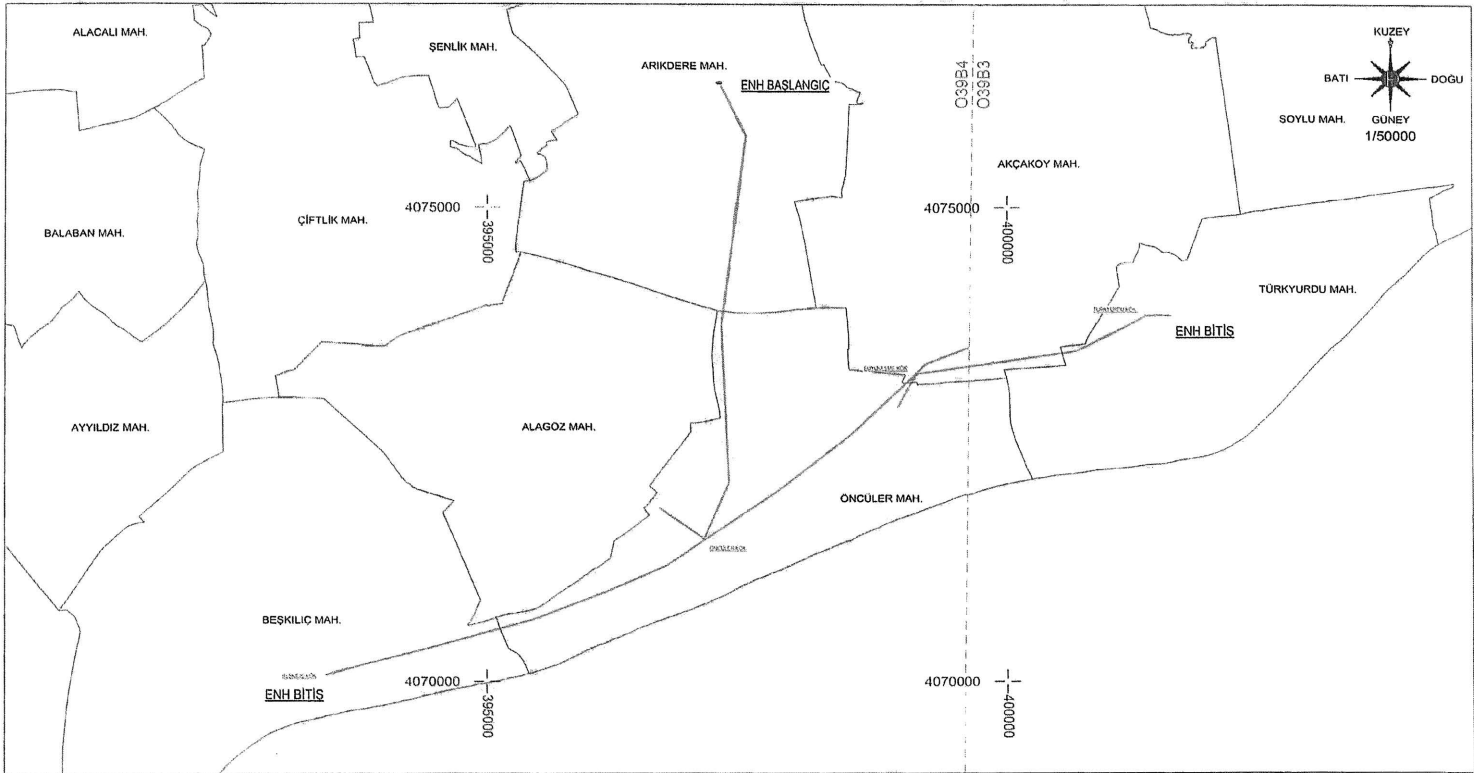


<p>TÜRKİYE ELEKTRİK DAĞITIM A.Ş. TOROSLAR ELEKTRİK DAĞITIM A.Ş.</p>	<p>  KARKAMIŞ- ARIKDERE DM TÜRKYÜRDU ENH  YERALTI KABLO KANALI  TRAF0-DAĞITIM MERKEZLERİ </p>	<p>9G9009 KARKAMIŞ ARIKDERE DM - TÜRKYÜRDU ENH PROJESİ KAMULAŞTIRMA GÜZERGAHI</p>	<p>İLİ:GAZİANTEP İLÇESİ:KARKAMIŞ KÖY/MAH: ARIKDERE,ALAGÖZ ÖNCÜLER,BEŞKİLİÇ AKÇAKÖY,TÜRKYÜRDU</p>	<p>DATUM:ED50 D.NO:37 DİLİM GENİŞLİĞİ:6 °</p>
---	--	---	--	---

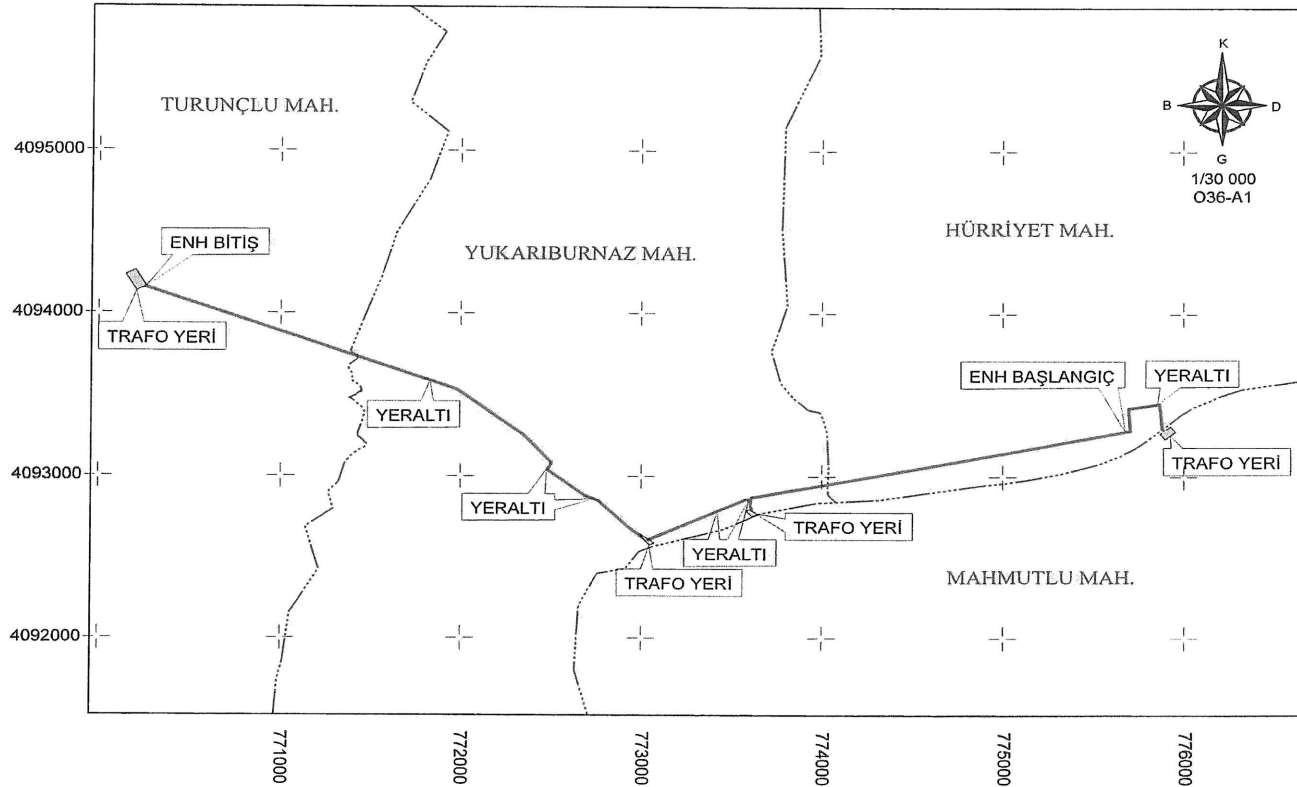

<p>TÜRKİYE ELEKTRİK DAĞITIM AŞ. TOROSLAR ELEKTRİK DAĞITIM AŞ.</p>	<p>— TESİS EDİLECEK ENH — TESİS EDİLECEK YERALTI ■ TESİS EDİLECEK TRAFO</p>	<p>9H2095. BURNAZ ENERJİ NAKİL HATTI KAMULAŞTIRMA YAPILACAK GÜZERGAH</p>	<p>İLİ: HATAY İLÇESİ: ERZİN MAHALLE: MAHMUTLU, HÜRRİYET, YUKARIBURNAZ, TURUNÇLU</p>	<p>DATUM : ED50 D.NO : 36 DİLİM ARALIĞI : 6°</p>
---	---	--	---	--

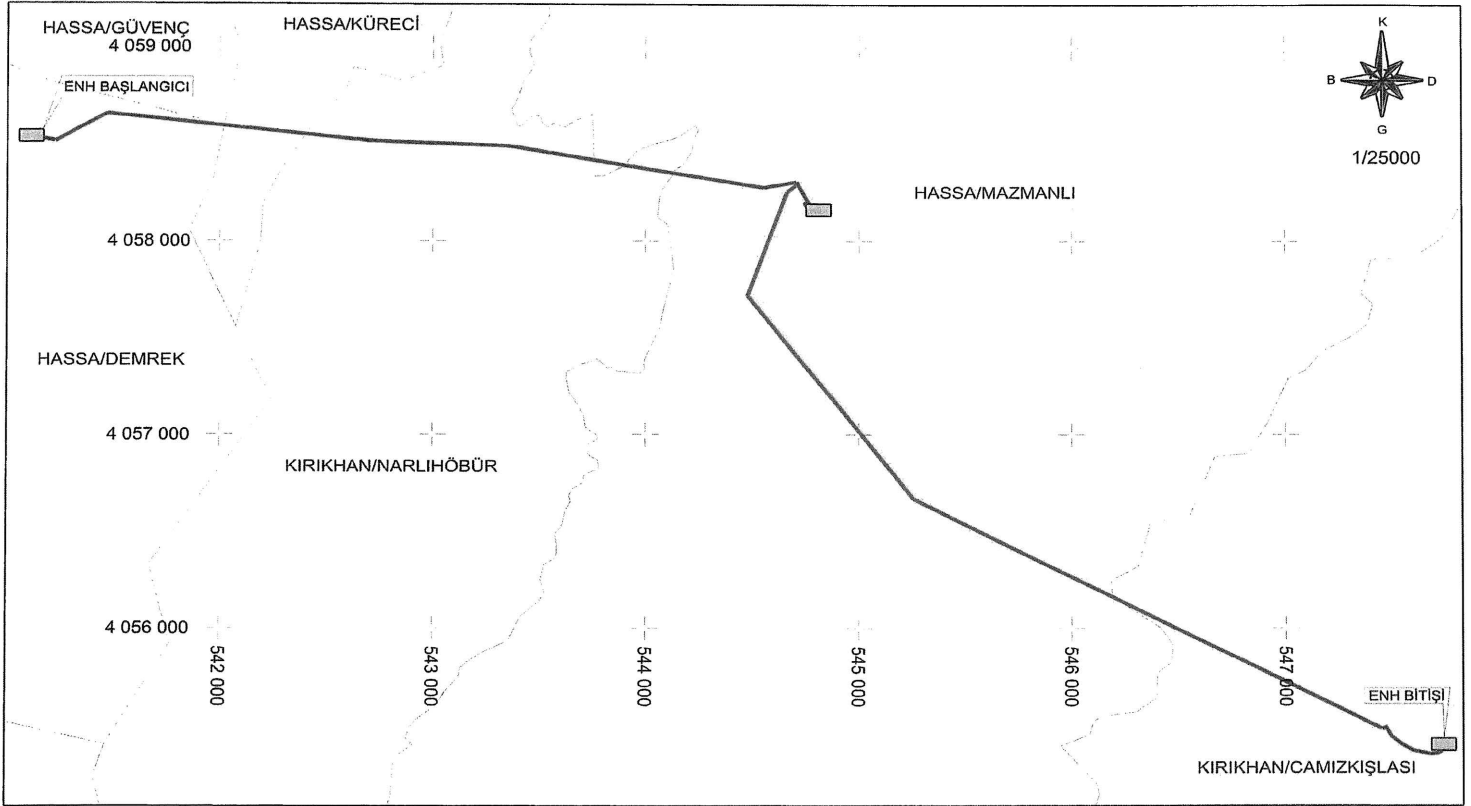

<p>TÜRKİYE ELEKTRİK DAĞITIM A.Ş. TOROSLAR ELEKTRİK DAĞITIM A.Ş.</p>	<p>— TESİS EDİLECEK ENH — TESİS EDİLECEK YER ALTI ■ TESİS EDİLECEK TRAFİ</p>	<p>9H3190 - CAMUZKIŞLASI ENH ENERJİ NAKİL HATTI KAMULAŞTIRMA YAPILACAK GÜZERGAH</p>	<p>İLİ: HATAY İLÇESİ: HASSA MAH.: DEMREK, GÜVENÇ, KÜRECİ VE MAZMANLI İLÇESİ: KIRIKHAN MAH.: NARLIHÖBÜR VE CAMIZKIŞLASI</p>	<p>DATUM : ED50 D.O.M. : 36 DİLİM GENİŞLİĞİ : 6</p>
---	--	---	--	---

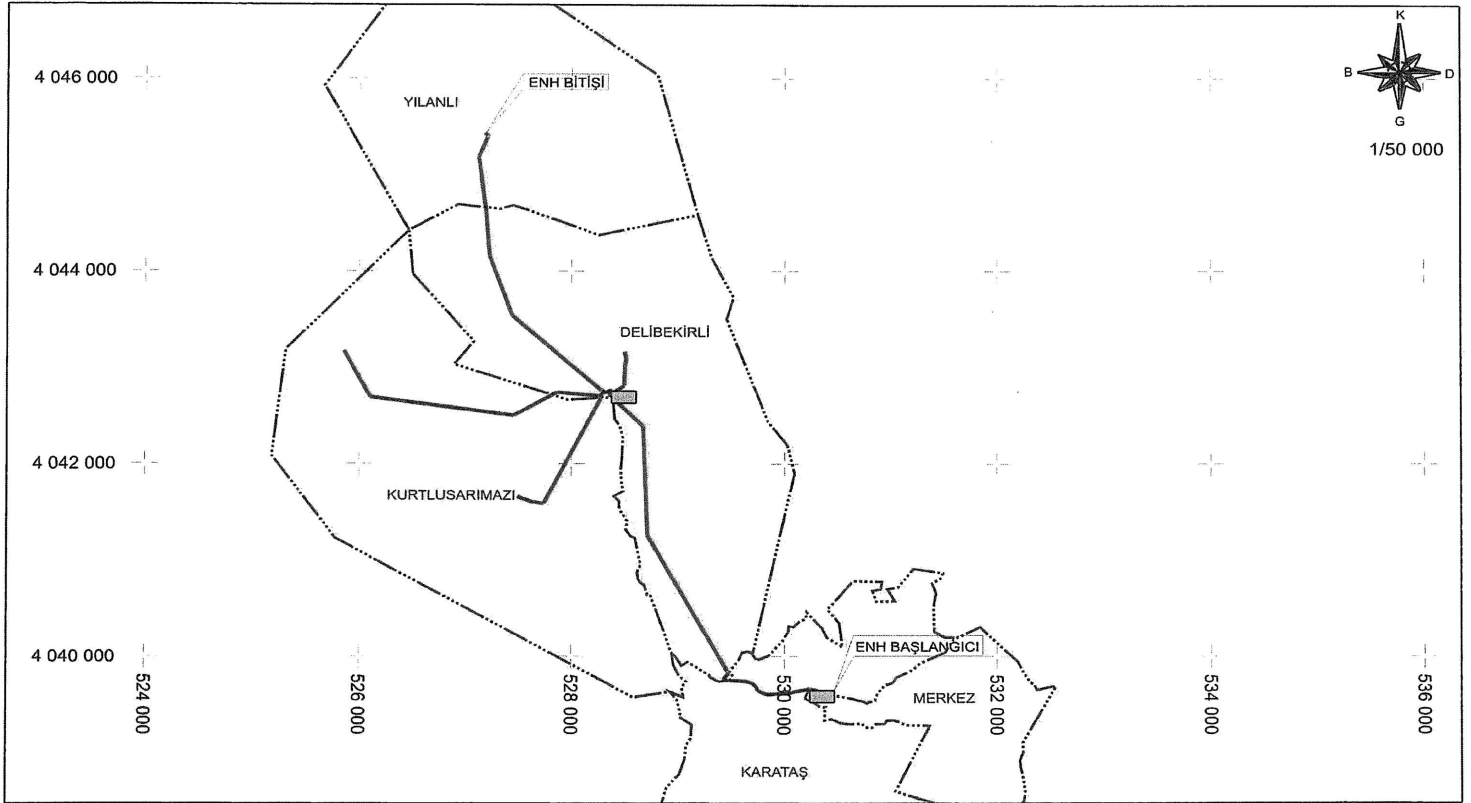


TÜRKİYE ELEKTRİK DAĞITIM A.Ş.
TOROSLAR ELEKTRİK DAĞITIM A.Ş.

— TESIS EDİLECEK ENH
— TESIS EDİLECEK YER ALTI
■ TESIS EDİLECEK TRAFİ


9H3187 KURLUSARIMAZI - YILANLI ENH
ENERJİ NAKİL HATTI
KAMULAŞTIRMA YAPILACAK GÜZERGAH

İL: HATAY
İLÇESİ: KIRIKHAN
MAH.: MERKEZ, KARATAŞ, DELİBEKİRLİ,
KURLUSARIMAZI VE YILANLI

DATUM : ED50
D.O.M. : 39
DİLİM GENİŞLİĞİ : 6

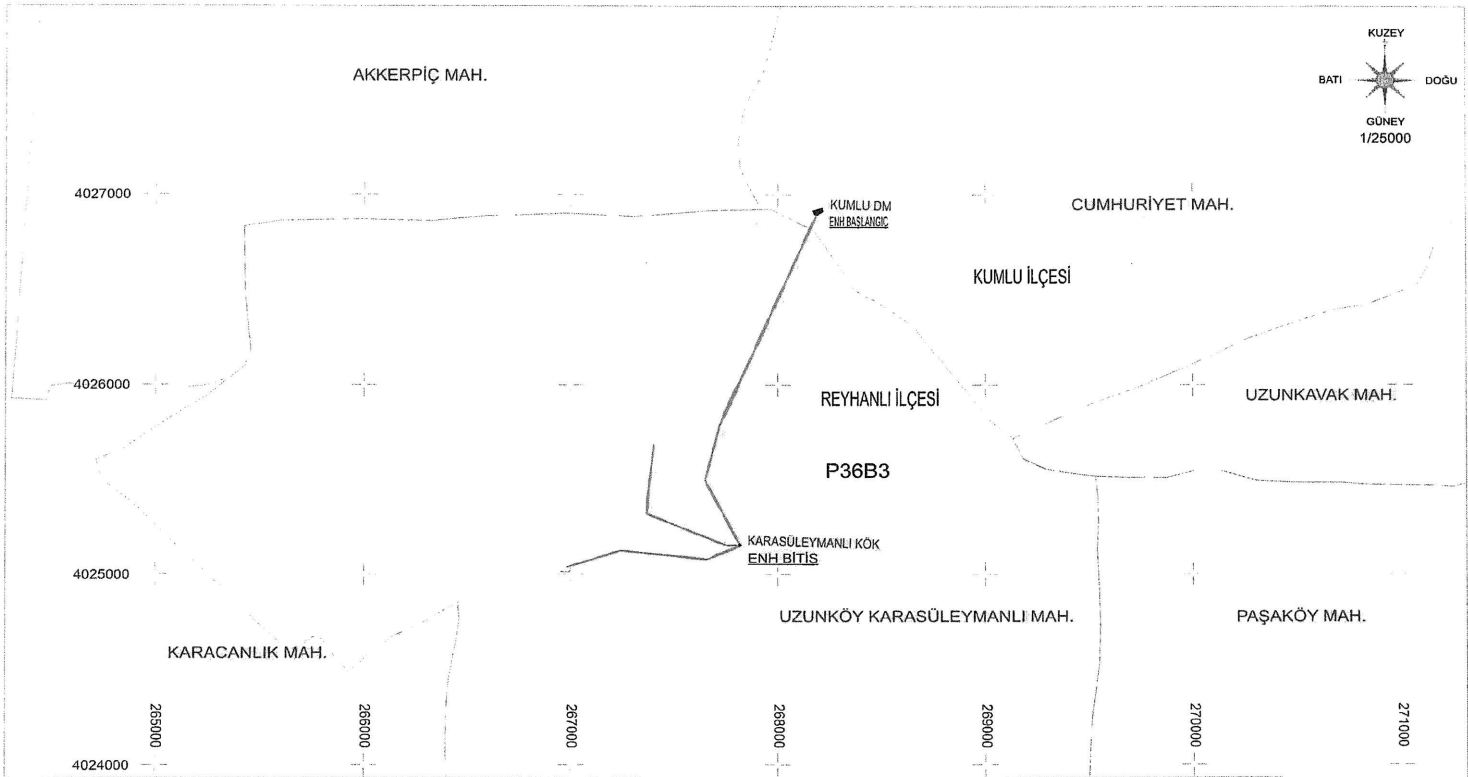

<p>TÜRKİYE ELEKTRİK DAĞITIM A.Ş. TOROSLAR ELEKTRİK DAĞITIM A.Ş.</p>	<p>34.5 Kv KUMLU DM-KARASÜLEYMANLI KÖK YERALTI KABLO KANALI TRAFO-DAĞITIM MERKEZLERİ</p>	<p>YH3150-KUMLU DM-KARASÜLEYMANLI KÖK ENH PROJESİ KAMULAŞTIRMA GÜZERGAHI</p>	<p>İLİ:HATAY İLÇESİ:KUMLU KÖY/MAH: CUMHURİYET İLÇESİ:REYHANLI KÖY/MAH: UZUNKÖY KARASÜLEYMANLI</p>	<p>DATUM:ED50 D.NO:37 DİLİM GENİŞLİĞİ:6 °</p>
---	--	--	---	---

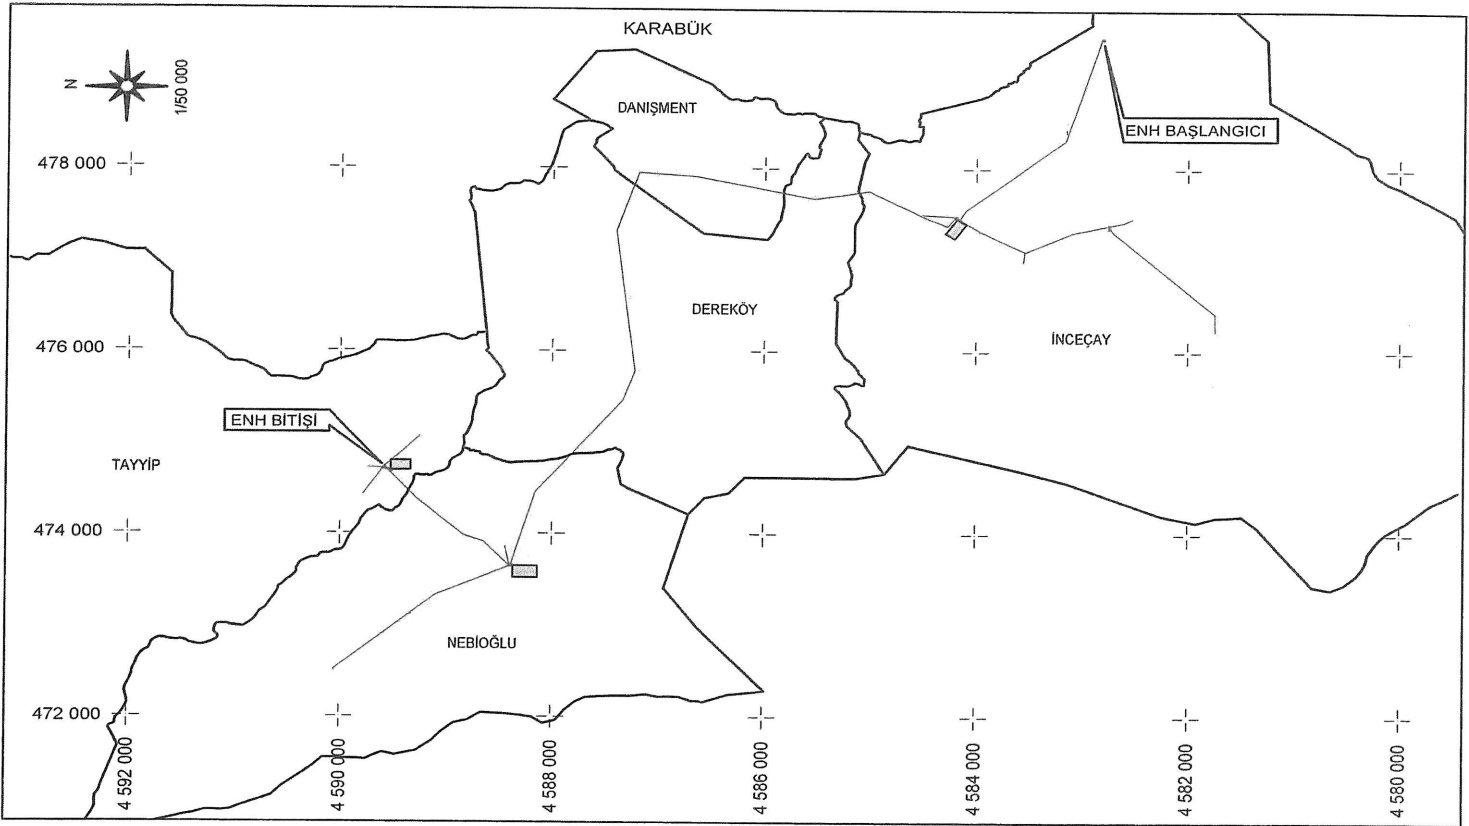


TÜRKİYE ELEKTRİK DAĞITIM A.Ş.
BAŞKENT ELEKTRİK DAĞITIM A.Ş.

— TESİS EDİLECEK ENH
- - - TESİS EDİLECEK YERALTI
■ TESİS EDİLECEK TRAF0

İNCEÇAY KÖK - İNCEÇAY FİDERİ
ENERJİ NAKİL HATTI
KAMULAŞTIRMA YAPILACAK GÜZERGAH

İLİ : KARABÜK
İLÇE : SAFRANBOLU
MAH. : İNCEÇAY,DEREKÖY,DANIŞMENT
NEBİOĞLU,TAYYIP

DATUM : ED50
D.O.M. : 33
DİLİM GENİŞLİĞİ : 6

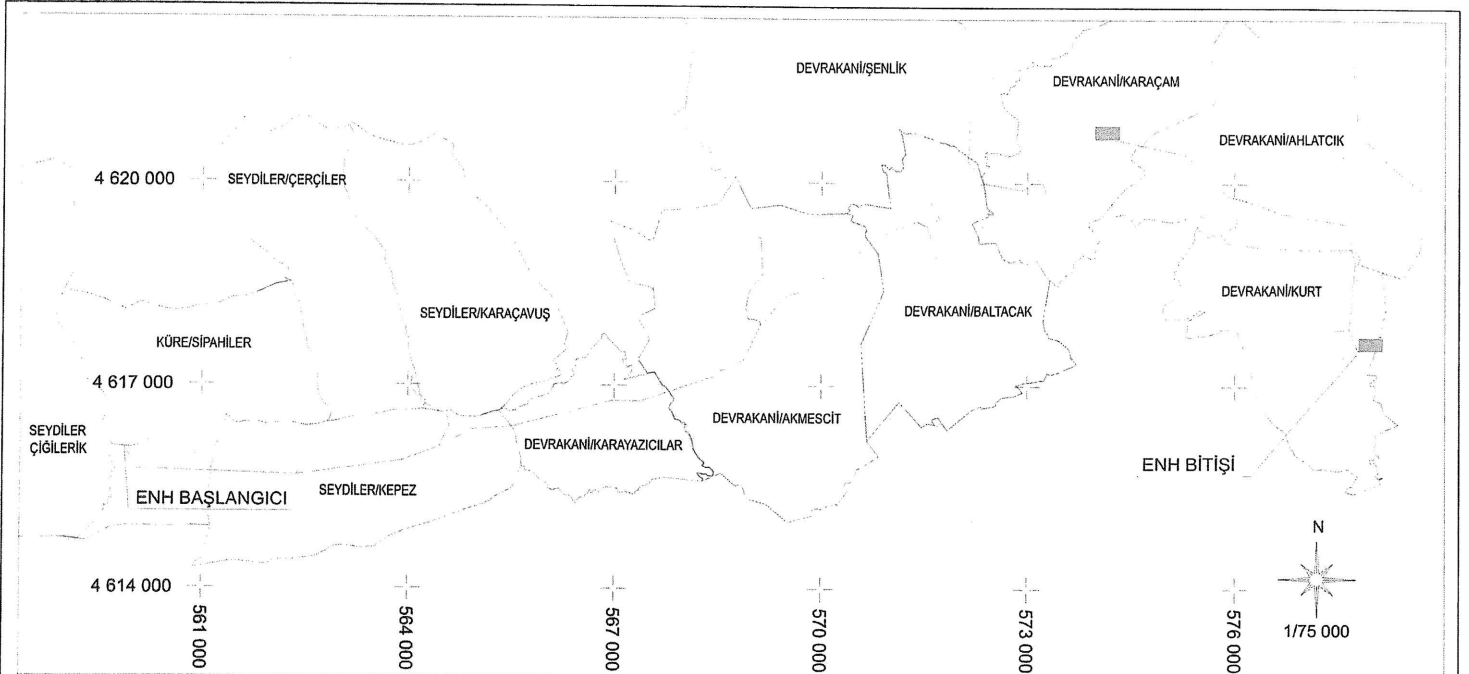


TÜRKİYE ELEKTRİK DAĞITIM A.Ş.
BAŞKENT ELEKTRİK DAĞITIM A.Ş.

--- TESİS EDİLECEK ENH
--- TESİS EDİLECEK YERALTI
■ TESİS EDİLECEK TRAFÖ

ÖDEMİŞ DM-KURTKÖY KÖK ENH
ENERJİ NAKİL HATTI
KAMULAŞTIRMA YAPILACAK GÜZERGAH

İLİ: KASTAMONU
İLÇE/MAHALLE : SEYDİLER/ÇİĞLİERİK,KÜRE/SİPAHİLER
SEYDİLER/KEPEZ,SEYDİLER/KARAVAVUŞ,SEYDİLER/ÇERÇİBE
DEVREKANI/KARAVAZICILAR,DEVREKANI/AKMESCİT
DEVREKANI/BALTACAK,DEVREKANI/KARAÇAM
DEVREKANI/ŞENLİK,DEVREKANI/AHLATÇIK
DEVREKANI/KURT

DATUM : ED50
D.O.M. : 33
DİLİM GENİŞLİĞİ : 6

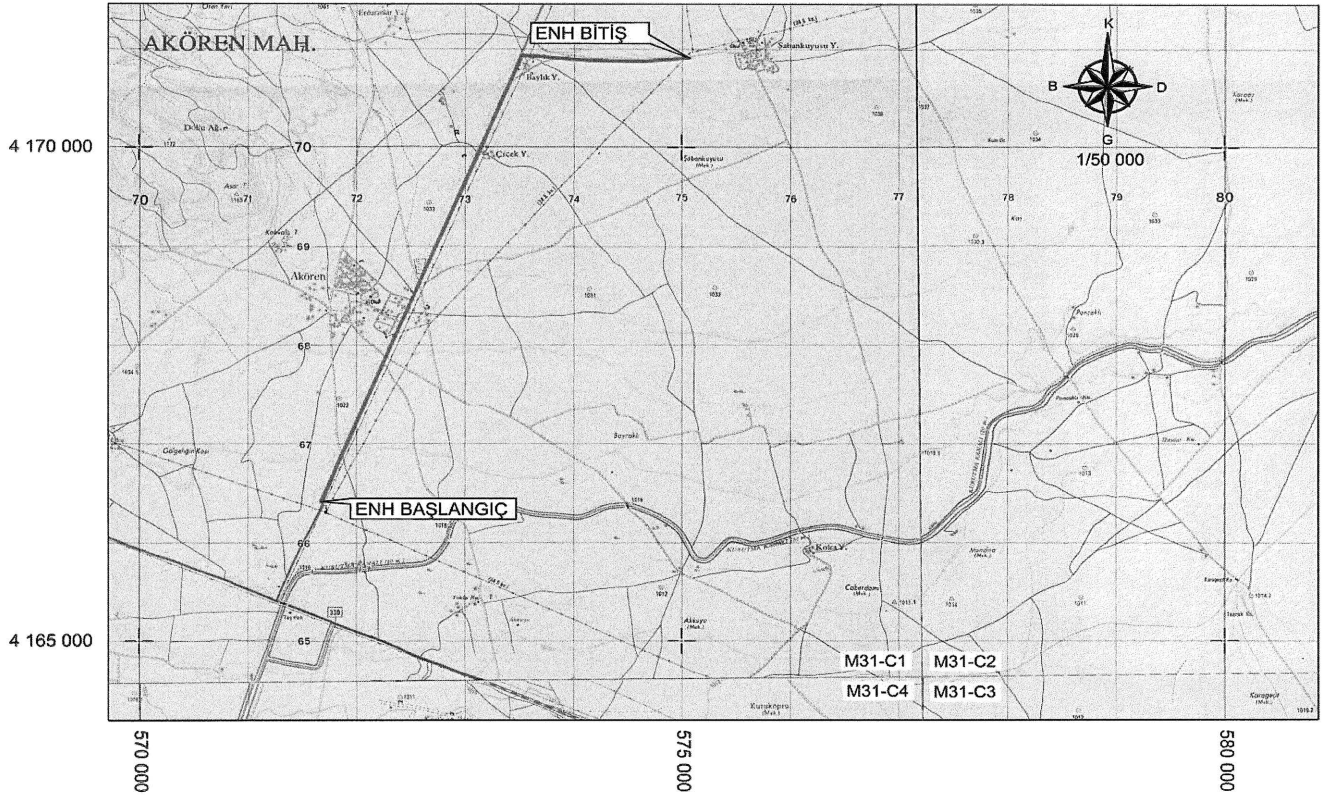


TÜRKİYE ELEKTRİK DAĞITIM AŞ.
MEDAŞ ELEKTRİK DAĞITIM AŞ.


— TESIS EDİLECEK ENH

OYMALI DM - BEYÖREN KÖK ENH
ENERJİ NAKİL HATTI
KAMULAŞTIRMA YAPILACAK GÜZERGAH

İLİ: KONYA
İLÇESİ: KARAPINAR
MAHALLE: AKÖREN
Y.K : 2114203

DATUM : ED50
D.NO : 36
DİLİM ARALIĞI : 6°

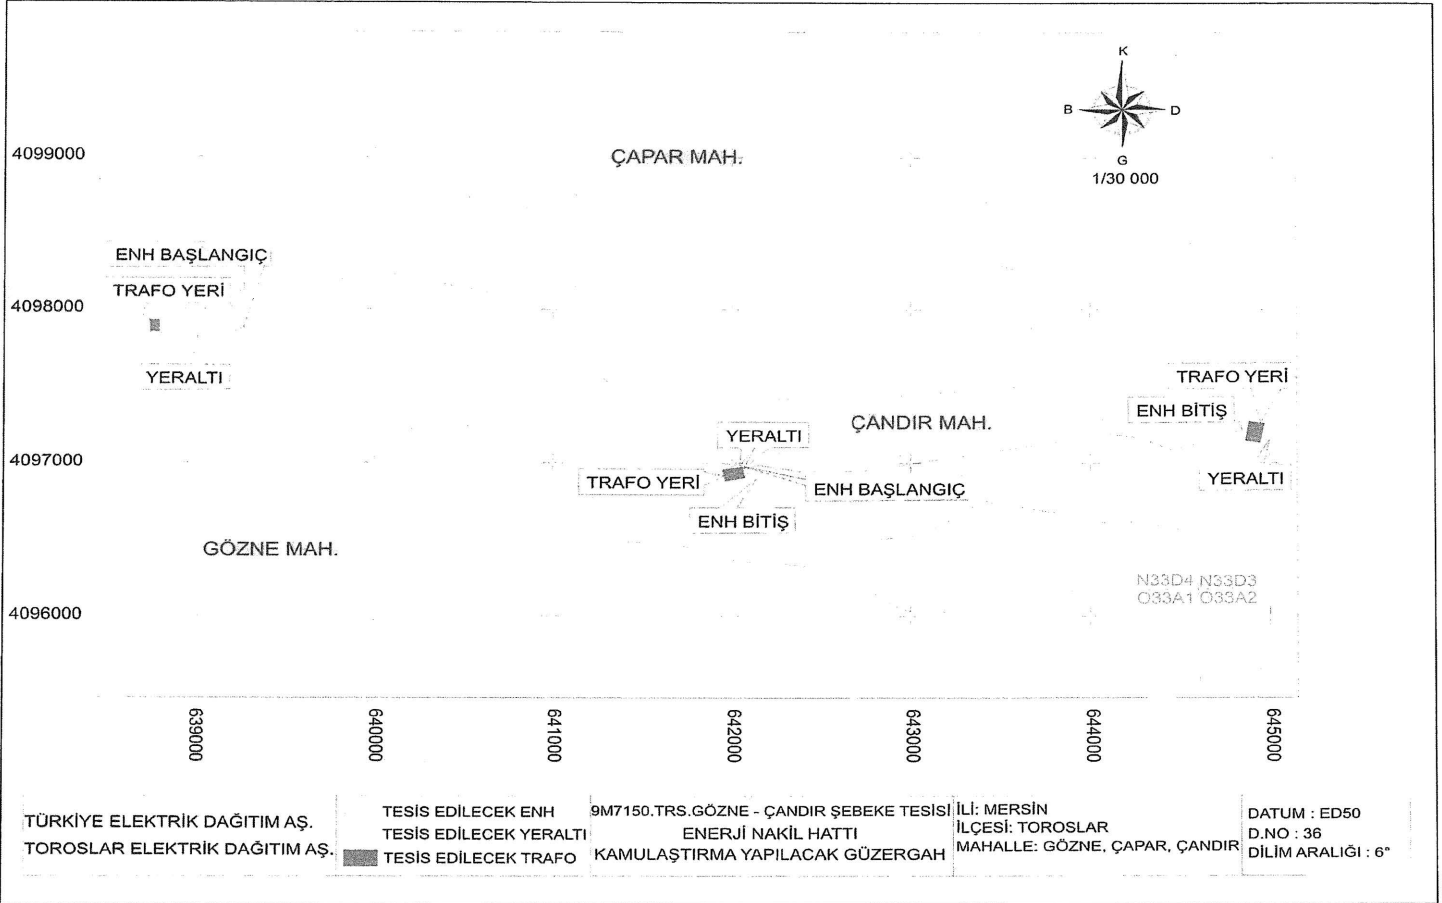

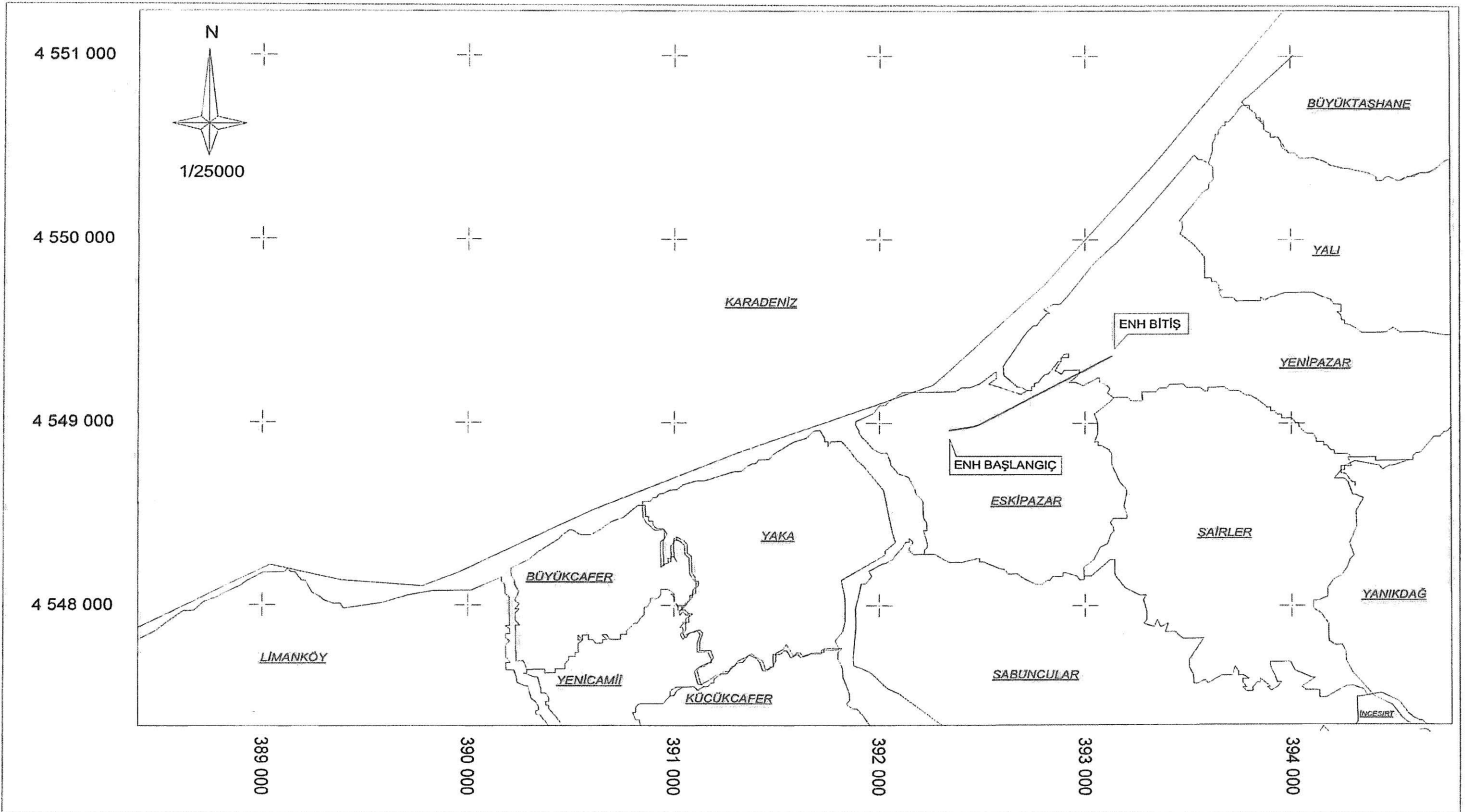


TÜRKİYE ELEKTRİK DAĞITIM A.Ş.
ÇORUH ELEKTRİK DAĞITIM A.Ş.

IYIDERE - HOPA 266 MCM ENH

IYIDERE-HOPA 266 MCM ENH
KAMULAŞTIRMA YAPILACAK GÜZERGAH

İLİ : RIZE
İLÇESİ : ÇAYELİ
KÖY : ESKİPAZAR-YENİPAZAR

DATUM : ED50
D NO : 39
DİLİM GENİŞLİĞİ : 6 °

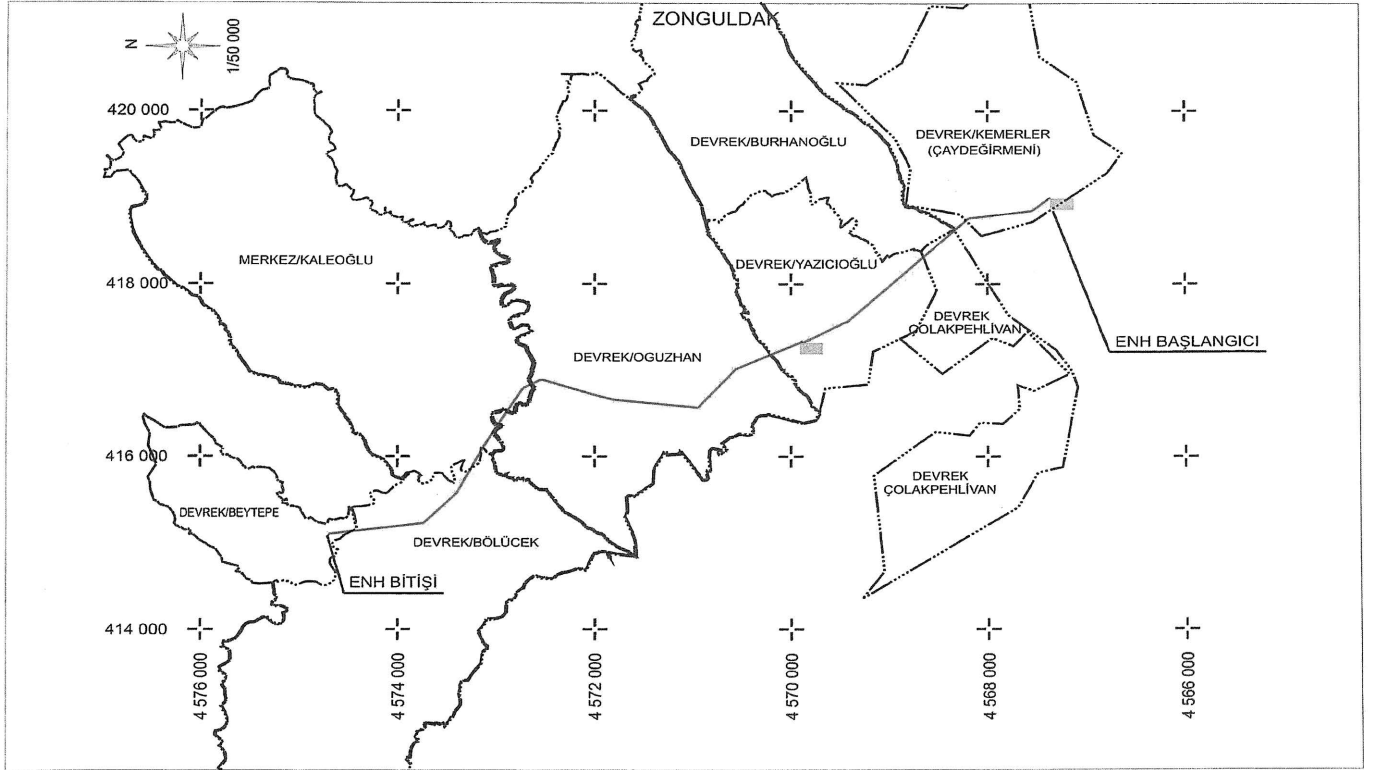

TÜRKİYE ELEKTRİK DAĞITIM A.Ş.
BAŞKENT ELEKTRİK DAĞITIM A.Ş.

— TESIS EDİLECEK ENH
— TESIS EDİLECEK YERALTI
■ TESIS EDİLECEK TRAFİO

GEBEŞOĞLU KÖK - BEYCUMA KÖK
ENERJİ NAKİL HATTI
KAMULAŞTIRMA YAPILACAK GÜZERGAH

İLİ : ZONGULDAK
İLÇEMAH : DEVREK/KEMERLER,DEVREK/ÇOLAKPEHLİVAN
DEVREK/BURHANOĞLU,DEVREK/YAZICIOĞLU,DEVREK/OGUZHAN
MERKEZ/KALEOĞLU,DEVREK/BÖLÜCEK,DEVREK/BEYTEPE

DATUM : ED50

D.O.M. : 33

DİLİM GENİŞLİĞİ : 6