

CUMHURBAŞKANI KARARI


**Karar Sayısı: 2743**

Konya İli, Selçuklu İlçesi, Sille Mahallesi sınırları içerisinde yer alan ve ekli kroki ile listede sınır ve koordinatları gösterilen alanın yenileme alanı olarak belirlenmesine, 5366 sayılı Yıpranan Tarihi ve Kültürel Taşınmaz Varlıkların Yenilenerek Korunması ve Yaşatılarak Kullanılması Hakkında Kanunun 2 nci maddesi gereğince karar verilmiştir.

10 Temmuz 2020

Recep Tayyip ERDOĞAN
CUMHURBAŞKANI

Konya İli, Selçuklu İlçesi, Sille Mahallesi Yenileme Alanı

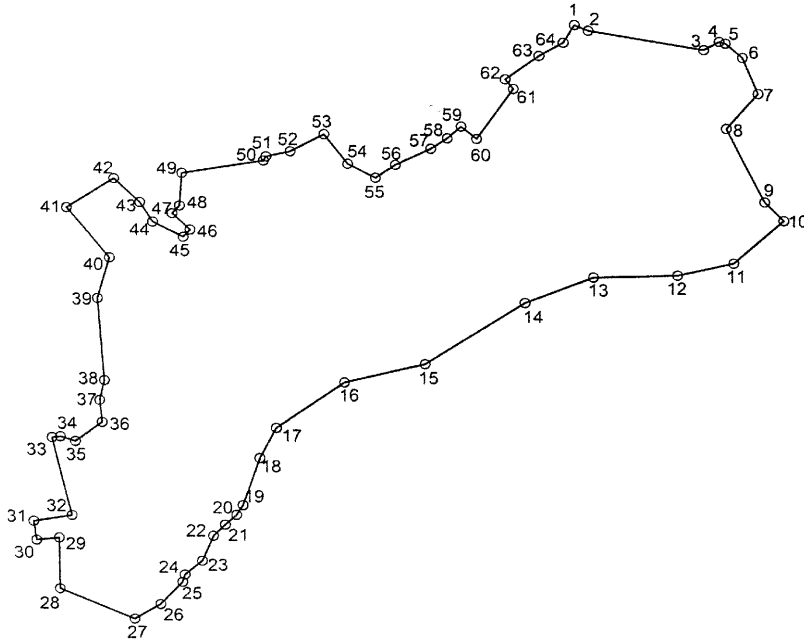

ITRF96 - DOM 33 - 3 DERECE KOORDİNAT SİSTEMİ

Nokta No	Y	X
1	448995.589	4199978.568
2	449015.215	4199969.846
3	449181.132	4199939.627
4	449203.406	4199952.235
5	449211.951	4199949.433
6	449236.817	4199927.475
7	449259.602	4199871.974
8	449214.411	4199818.808
9	449270.127	4199706.288
10	449297.573	4199677.369
11	449226.370	4199612.462
12	449145.733	4199594.376
13	449025.154	4199591.680
14	448928.271	4199553.214
15	448786.197	4199460.426
16	448670.641	4199433.080
17	448574.327	4199363.950
18	448551.282	4199318.137
19	448527.694	4199246.650
20	448518.687	4199231.697
21	448502.896	4199216.959
22	448486.378	4199199.903
23	448470.819	4199161.413
24	448446.244	4199140.114
25	448442.969	4199128.524
26	448411.895	4199094.044
27	448375.263	4199071.428
28	448267.525	4199119.330
29	448265.417	4199197.997
30	448233.362	4199194.626
31	448229.657	4199223.504
32	448283.954	4199232.295

Nokta No	Y	X
33	448255.186	4199350.911
34	448267.284	4199352.250
35	448288.806	4199345.066
36	448327.053	4199373.982
37	448323.294	4199407.625
38	448329.899	4199437.816
39	448319.530	4199563.090
40	448336.173	4199624.949
41	448274.314	4199702.194
42	448342.005	4199747.073
43	448379.073	4199709.897
44	448397.497	4199679.485
45	448441.159	4199656.013
46	448450.750	4199666.992
47	448425.133	4199692.483
48	448435.544	4199704.239
49	448438.771	4199754.725
50	448554.039	4199773.100
51	448557.508	4199779.369
52	448591.650	4199787.042
53	448639.167	4199812.843
54	448673.449	4199767.520
55	448713.725	4199745.857
56	448742.117	4199765.531
57	448792.470	4199789.710
58	448816.002	4199805.574
59	448835.638	4199823.470
60	448857.864	4199804.590
61	448905.734	4199880.713
62	448998.092	4199895.778
63	448945.802	4199931.509
64	448979.818	4199951.679

Alan Büyüklüğü: 397.281,84 m²

Ölçek: 1/8000