

CUMHURBAŞKANI KARARI



Karar Sayısı: 1599


Çanakkale İli sınırları içerisinde tesis edilecek olan ve ekli liste ile haritada kamulaştırma bilgileri ve güzergâhı gösterilen Çanakkale TM-Kirazlı KÖK Kablo Güzergâhı Enerji Nakil Hattının yapımı amacıyla söz konusu güzergâha isabet eden taşınmazlarda hat emniyet sahalarının irtifak hakkı kurulmak suretiyle Türkiye Elektrik Dağıtım Anonim Şirketi Genel Müdürlüğü tarafından acele kamulaştırılmasına, 2942 sayılı Kamulaştırma Kanununun 27 nci maddesi gereğince karar verilmiştir.

3 Ekim 2019

Recep Tayyip ERDOĞAN
CUMHURBAŞKANI

3/10/2019 TARİHLİ VE 1599 SAYILI CUMHURBAŞKANI KARARININ EKİ
LİSTE VE HARİTA

SIRA NO	ENH ADI	UZUNLUĞU (M)	İRTİFAK ALANI (M ²)
1	Çanakkale TM-Kirazlı KÖK Kablo Güzergâhı Enerji Nakil Hattı	2.886,43	5.772,86

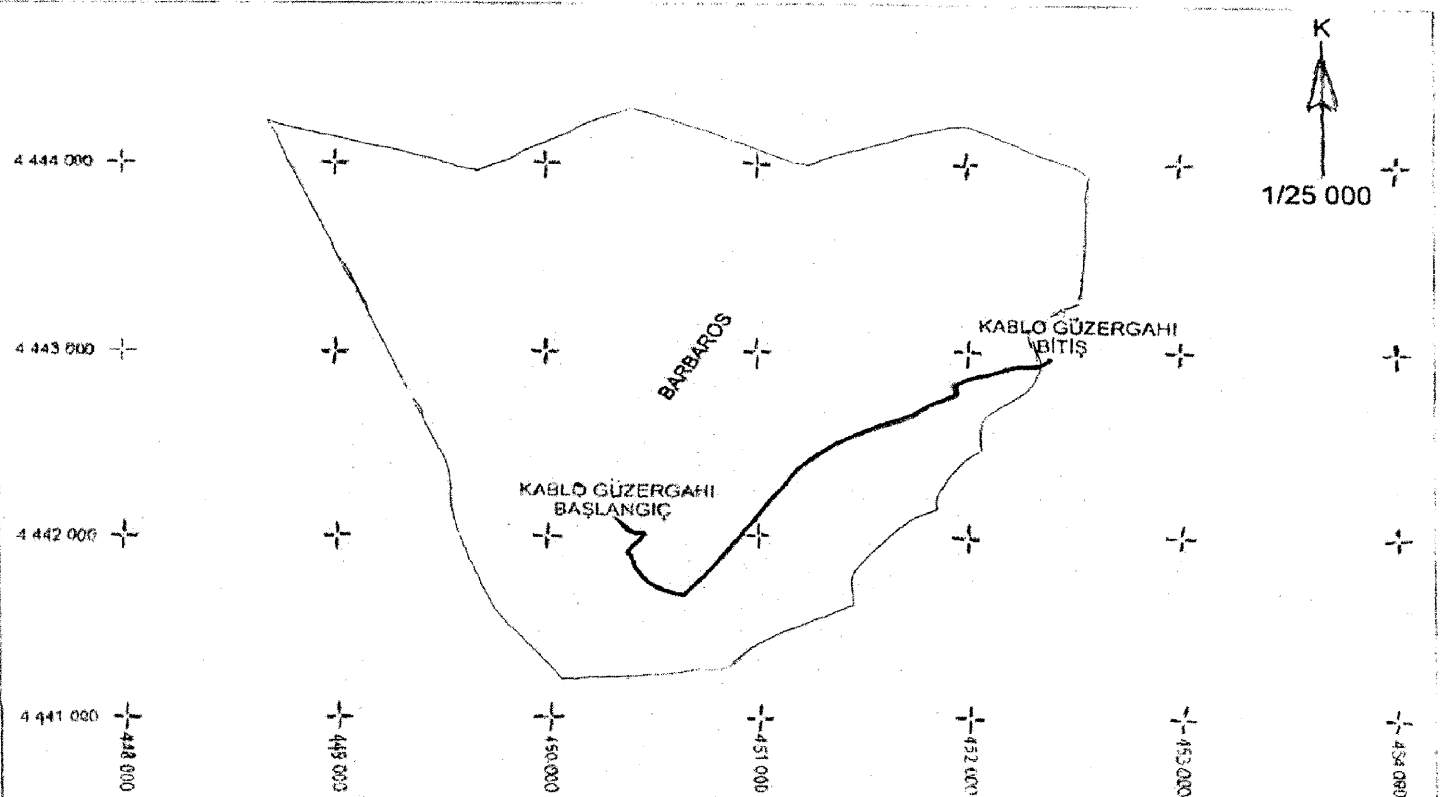

Türkiye Elektrik Dağıtım A.Ş. Udedy Elektrik Dağıtım A.Ş.	— Çanakkale Tm - Kirazlı Kök Kablo Güzergahi — Mahalle Sınırı	Çanakkale Tm - Kirazlı Kök Kablo Güzergahi Kamulaştırma Yapılacak Güzergah	İLİ: ÇANAKKALE İLÇESİ: MERKEZ MAHALLE: BARBAROS	DATUM: ED50 D.NO: 27 DILIM GENİŞLİĞİ: 6°
--	--	---	---	--