

CUMHURBAŞKANI KARARI

**Karar Sayısı: 4215**

Mersin İli sınırları içerisinde tesis edilecek olan ve ekli liste ile haritada kamulaştırma bilgileri ve güzergâhı gösterilen "9M5121 Sarıkavak - İbrahimli Enerji Nakil Hattı"nın yapımı amacıyla söz konusu güzergâha isabet eden taşınmazlarda elektrik dağıtım tesis yerlerinin mülkiyet şeklinde, hat emniyet sahalalarının ise irtifak hakkı kurulmak suretiyle Türkiye Elektrik Dağıtım Anonim Şirketi Genel Müdürlüğü tarafından acele kamulaştırılmasına, 2942 sayılı Kamulaştırma Kanununun 27 nci maddesi gereğince karar verilmiştir.

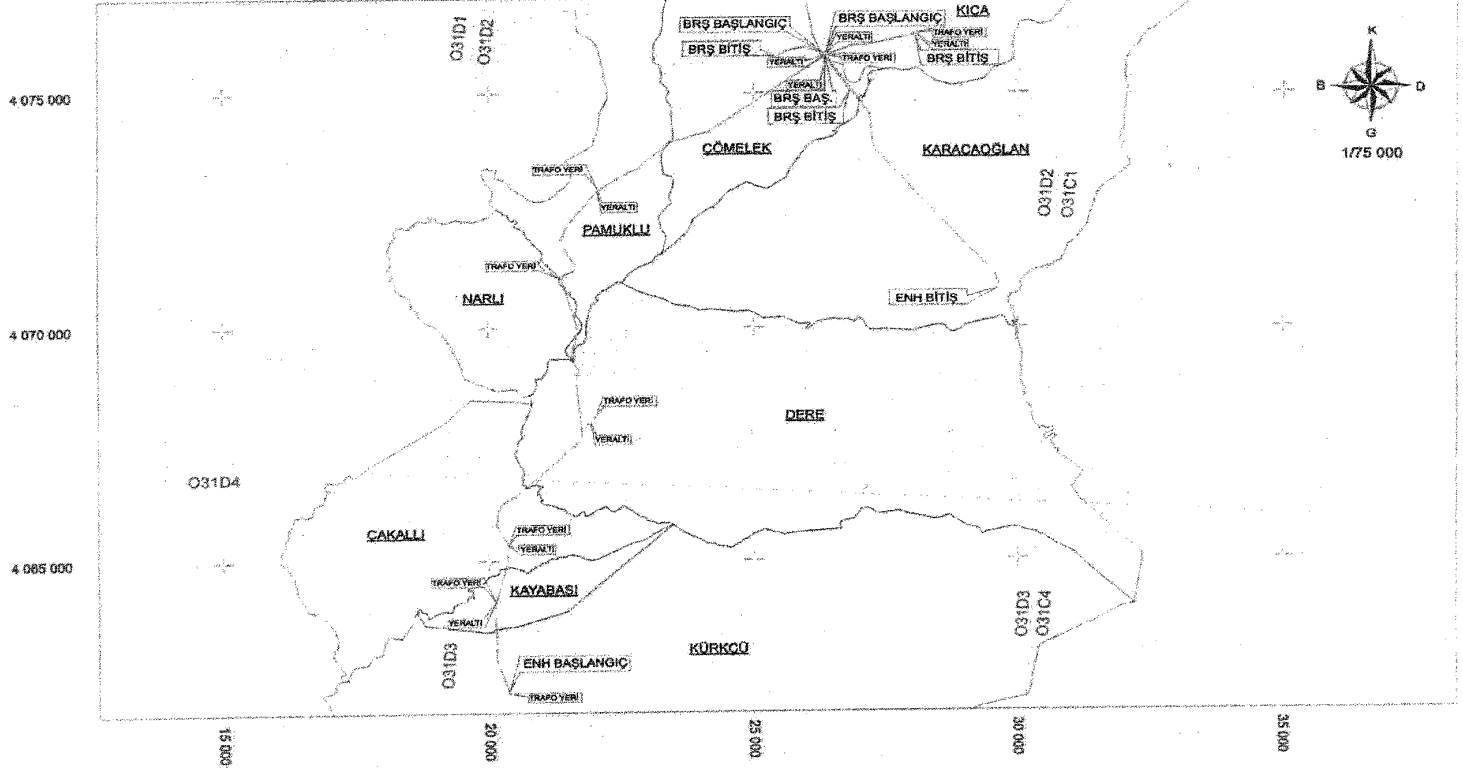
2 Temmuz 2021

Recep Tayyip ERDOĞAN
CUMHURBAŞKANI



2/7/2021 TARİHLİ VE 4215 SAYILI CUMHURBAŞKANI KARARININ EKİ

LİSTE VE HARİTA

ENERJİ NAKİL HATTI ADI	UZUNLUĞU (m)	İSTİMLAK ALANI (m ²)	İRTİFAK ALANI (m ²)
9M5121 Sarıkavak-İbrahimli Enerji Nakil Hattı	27.434,77	4.848,11	377.450,28



TÜRKİYE ELEKTRİK DAĞITIM A.Ş.
TOROSLAR ELEKTRİK DAĞITIM A.Ş.

— ENERJİ NAKİL HATTI
 TRAFYO-DAĞITIM MERKEZLERİ
 YER ALTI KABLOSU

9M5121 SARIKAVAK İBRAHİMLİ
ENERJİ NAKİL HATTI
KAMULAŞTIRMA YAPILACAK GÜZERGAH

İLİ: MERSİN
İLÇESİ: MUT. SİLİFKE
MAHALLE: KÜRKÇÜ, KAYABASI,
CAKALLI, DERE, NARLI, PAMUKLU,
CÖMELEK, KICA, KARACAĞLAN

DATUM : ED50
D.O.M. : 39
DİLİM GENİŞLİĞİ: 6°