


PLAN ADI : ANKARA İLİ, ÇANKAYA İLÇESİ,
ÇUKURAMBAR MAHALLESİ, 16124 ADA, 2, 3, 4
NUMARALI VE 16125 ADA, 2 VE 3 NUMARALI
PARSELLERE YÖNELİK 1/5.000 ÖLÇEKLİ NAZIM
İMAR PLANI DEĞİŞİKLİĞİ
İLİ : ANKARA
İLÇESİ : ÇANKAYA
AÇIKLAMA: ONAYLI 1/5.000 ÖLÇEKLİ NAZIM
İMAR PLANI DEĞİŞİKLİĞİNİN KÜÇÜLTÜLMÜŞ
HALİDİR. DETAYLI BİLGİ İLGİLİ BELEDİYESİNDEN
ALINABİLİR.

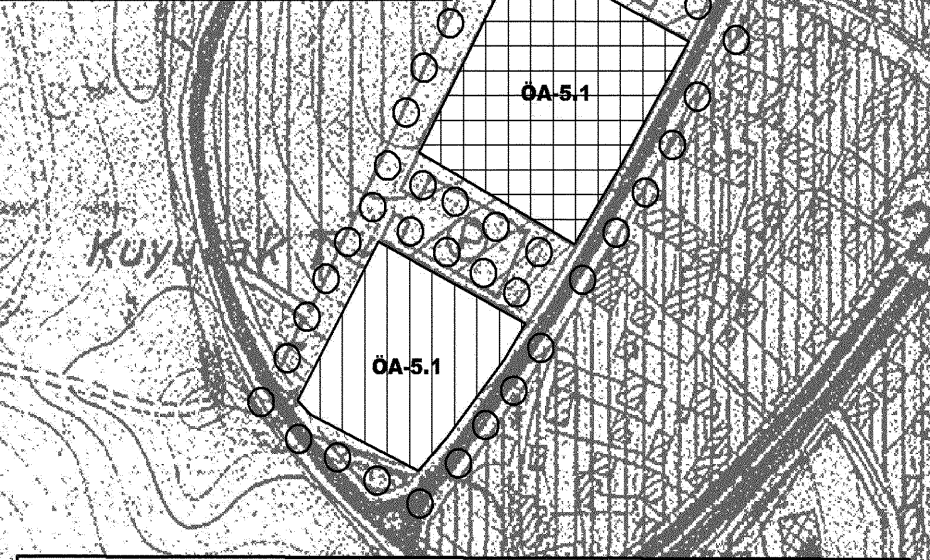

ÇANKAYA (ANKARA) ÇUKURAMBAR MAHALLESİ İMAR 16124 ADA 2,3,4 VE 16125 ADA 2,3 PARSEL NAZIM İMAR PLANI DEĞİŞİKLİĞİ

GÖSTERİM

- PLAN ONAMA SINIRI
- ||||| KONUT ALANI
- ||||| TİCARET ALANI
- ÖA-5.1 JEOLJİK ÖNLEMLİ ALAN



Ö : 1/5000

ÇANKAYA (ANKARA) ÇUKURAMBAR MAHALLESİ

İMAR 16124 ADA 2,3,4 VE 16125 ADA 2,3 PARSEL

UYGULAMA İMAR PLANI DEĞİŞİKLİĞİ

ÖLÇEK : 1/1000

GÖSTERİM



PLAN ONAMA SINIRI



MÜLKİYET SINIRI



YAPI YAKLAŞMA SINIRI



KONUT ALANI



TİCARET ALANI



JEOLOJİK ÖNEMLİ ALAN

E=(EMSAL) TOPLAM İNŞAAT ALANI

Hmax=MAKSİMUM YAPI YÜKSEKLİĞİ

PLAN ADI : ANKARA İLİ, ÇANKAYA İLÇESİ, ÇUKURAMBAR MAHALLESİ, 16124 ADA, 2, 3, 4 NUMARALI VE 16125 ADA, 2 VE 3 NUMARALI PARSELLERE YÖNELİK 1/1.000 ÖLÇEKLİ UYGULAMA İMAR PLANI DEĞİŞİKLİĞİ
İLİ : ANKARA
İLÇESİ : ÇANKAYA
AÇIKLAMA: ONAYLI 1/1.000 ÖLÇEKLİ UYGULAMA İMAR PLANI DEĞİŞİKLİĞİNİN KÜÇÜLTÜLMÜŞ HALİDİR. DETAYLI BİLGİ İLGİLİ BELEDİYESİNDEN ALINABİLİR.