

İSTANBUL İLİ KADIKÖY İLÇESİ
FENERBAHÇE - KALAMIŞ YAT LİMANI
KORUMA AMAÇLI NAZIM İMAR PLANI
GÖSTERİM

SINIRLAR

PLAN ÇİZİM SİMLERİ

PARSEL SİMLERİ

KATI KEMER ÇİZİMİ

1. DERECE JEOLUĞUK SİT SİMLERİ

2. DERECE DOĞAL SİT SİMLERİ

JEOLUĞUK FORMASYON SİMLERİ

YERLİ TÜRÜMÜ YAPILABİLİR ALAN SİMLERİ

JEOLUĞUK NEDENLERİLE ÖZEL ÖLÇEM ALINACAK ALANLAR

JEOLUĞUK NEDENLERİLE ÖZEL ÖLÇEM ALINACAK ALANLAR

KENTSEL TEKNİK ALTYAPI ALANLARI

YAT LİMANI ALANI

BAĞIÇLI BAHÇE ALANI

1. DERECE YOLLAR

2. DERECE YOLLAR

ÖLÇEK : 1/5000

İLİ	: İSTANBUL
İLÇESİ	: KADIKÖY
ADA / PARSEL	: FENERBAHÇE KALAMIŞ YAT LİMANI
PLAN ADI	: İSTANBUL İLİ, KADIKÖY İLÇESİ, ZÜHTÜPAŞA MAHALLESİ, FENERBAHÇE KALAMIŞ YAT LİMANINA YÖNELİK 1/5.000 ÖLÇEKLİ KORUMA AMAÇLI NAZIM İMAR PLANI.
AÇIKLAMA	: ONAYLI İMAR PLANININ KÜÇÜLTÜLMÜŞ HALİDİR. DETAYLI BİLGİ İLGİLİ BELEDİYESİNDEN TEMİN EDİLEBİLİR.

**İSTANBUL İLİ KADIKÖY İLÇESİ
FENERBAHÇE - KALAMIŞ YAT LİMANI
KORUMA AMAÇLI UYGULAMA İMAR PLANI
GÖSTERİM**




ÖLÇEK : 1/1000

SINIRLAR

- ○ ○ PLAN ONAMA SINIRI
- PARSEL SINIRI
- KÖY KENAR ÇİZGİSİ
- ● ● 3 DERECE ARKEOLOJİK SİT SINIRI
- ● ● ● ● İKİNCİ DERECE DOĞAL SİT SINIRI
- JEOLÖJİK FORMASYON SINIRI
- YERALTI (TUTUPARKI) YAPILABİLECEK ALAN SINIRI

KENTSEL TEKNİK ALTYAPI ALANLARI

- YAT LİMANI ALANI
- BALIKÇI BARINAK ALANI
- I DERECE YOLLAR
- II DERECE YOLLAR
- KÖRÜM ALANLARI
- JEOLÖJİK NEDENLERLE ÖZEL ÖNLEM ALINACAK ALANLAR

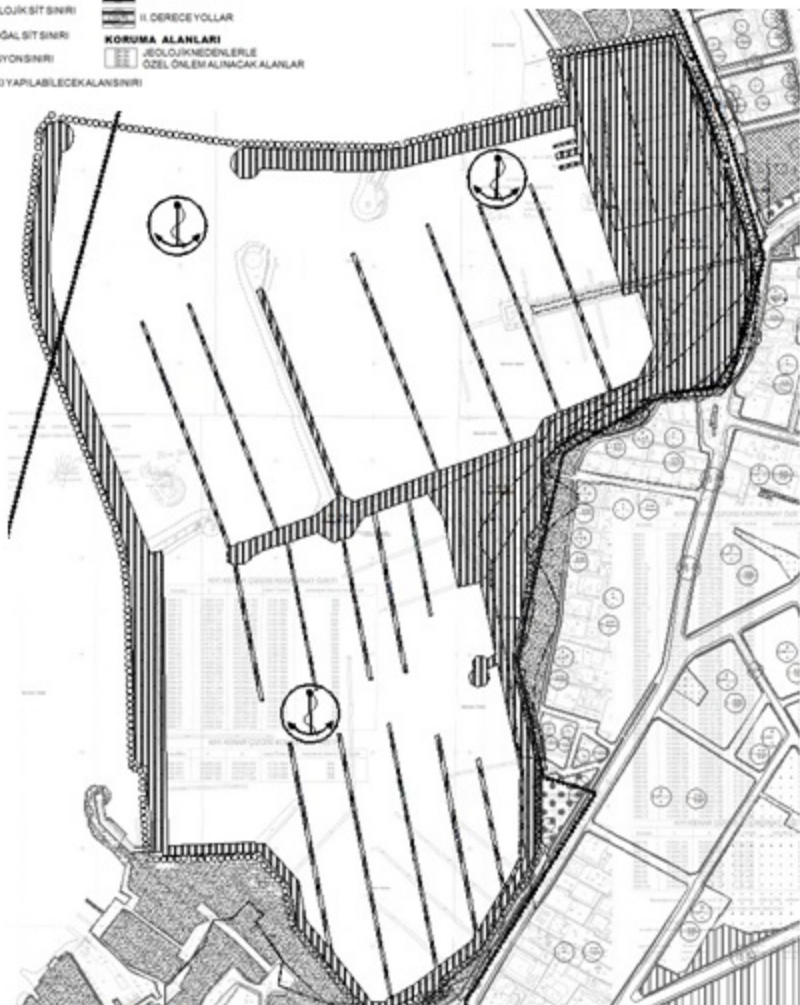

İLİ : İSTANBUL

İLÇESİ : KADIKÖY

ADA / PARSEL : FENERBAHÇE KALAMIŞ YAT LİMANI

PLAN ADI : İSTANBUL İLİ, KADIKÖY İLÇESİ, ZÜHTÜPAŞA MAHALLESİ, FENERBAHÇE KALAMIŞ YAT LİMANINA YÖNELİK 1/1.000 ÖLÇEKLİ KORUMA AMAÇLI UYGULAMA İMAR PLANI.

AÇIKLAMA : ONAYLI İMAR PLANININ KÜÇÜLTÜLMÜŞ HALİDİR. DETAYLI BİLGİ İLGİLİ BELEDİYESİNDEN TEMİN EDİLEBİLİR.