

CUMHURBAŞKANI KARARI



Karar Sayısı: 4403

Hatay İli sınırları içerisinde tesis edilecek olan ve ekli liste ile haritada kamulaştırma bilgileri ve güzergâhı gösterilen “9H2098 Kıcı Mahallesi Enerji Nakil Hattı”nın yapımı amacıyla söz konusu güzergâha isabet eden taşınmazlarda elektrik dağıtım tesis yerlerinin mülkiyet şeklinde, hat emniyet sahalarının ise irtifak hakkı kurulmak suretiyle Türkiye Elektrik Dağıtım Anonim Şirketi Genel Müdürlüğü tarafından acele kamulaştırılmasına, 2942 sayılı Kamulaştırma Kanununun 27 nci maddesi gereğince karar verilmiştir.

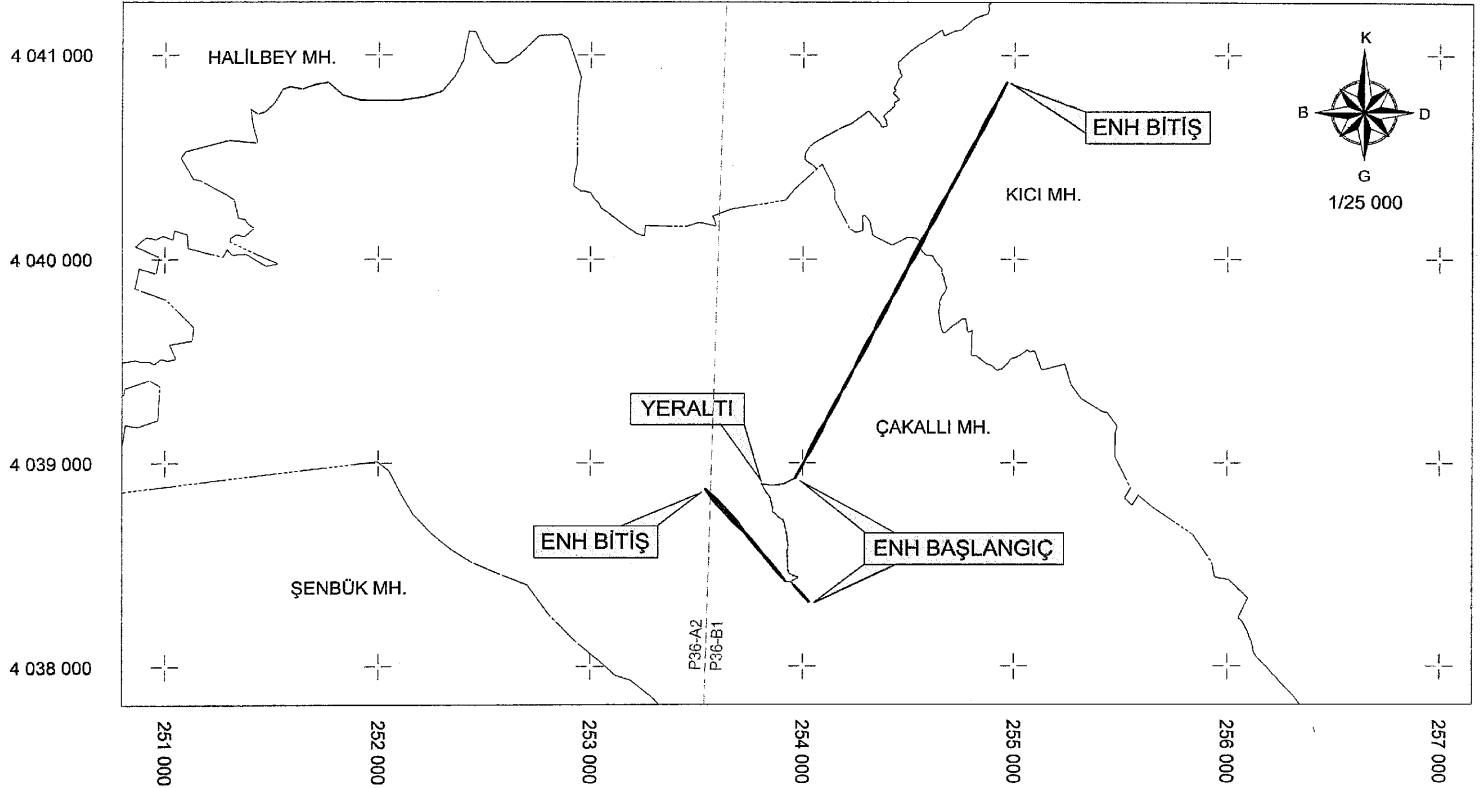
19 Ağustos 2021

Recep Tayyip ERDOĞAN
CUMHURBAŞKANI



19/8/2021 TARİHLİ VE 4403 SAYILI CUMHURBAŞKANI KARARININ EKİ

LİSTE VE HARİTA

ENERJİ NAKİL HATTI ADI	UZUNLUĞU (m)	İSTİMLAK ALANI (m ²)	İRTİFAK ALANI (m ²)
9H2098 Kıcı Mahallesi Enerji Nakil Hattı	3.652,95	353,41	41.418,57



TÜRKİYE ELEKTRİK DAĞITIM A.Ş.
TOROSLAR ELEKTRİK DAĞITIM A.Ş.

— ENERJİ NAKİL HATTI
 TRAFO-DAĞITIM MERKEZLERİ
 YER ALTI KABLOSU

9H2098 KICI MAHALLESİ ENH
ENERJİ NAKİL HATTI
KAMULAŞTIRMA YAPILACAK GÜZERGAH
25000 PAFTA NO : P36-A2 ; P36-B1

İLİ: HATAY
İLÇESİ : BELEN
KÖYÜ : ÇAKALLI, KICI

DATUM : ED50
D.O.M. : 39
DİLİM GENİŞLİĞİ: 6°