

CUMHURBAŞKANI KARARI



Karar Sayısı: 3293


Ekli liste ile haritalarda kamulaştırma bilgileri ve güzergâhları gösterilen enerji nakil hatlarının yapımı amacıyla söz konusu güzergâhlara isabet eden taşınmazlarda pylon ve trafo binası yerlerinin mülkiyet şeklinde, hat emniyet sahalarının ise irtifak hakkı kurulmak suretiyle Türkiye Elektrik Dağıtım Anonim Şirketi Genel Müdürlüğü tarafından acele kamulaştırılmasına, 2942 sayılı Kamulaştırma Kanununun 27 nci maddesi gereğince karar verilmiştir.

9 Aralık 2020

Recep Tayyip ERDOĞAN
CUMHURBAŞKANI

9/12/2020 TARİHLİ VE 3293 SAYILI CUMHURBAŞKANI KARARININ EKİ
LİSTE VE HARİTALAR

SIRA NO	ENH ADI	UZUNLUĞU (m)	İSTİMLAK ALANI (m ²)	İRTİFAK ALANI (m ²)
1	Sülüklü KÖK-Sungurlu KÖK-Kızılırmak DM Enerji Nakil Hattı	33.548,17	3.331,24	524.186
2	Uğrak KÖK-Bayıralan KÖK Enerji Nakil Hattı	3.855,23	893,09	57.304,7

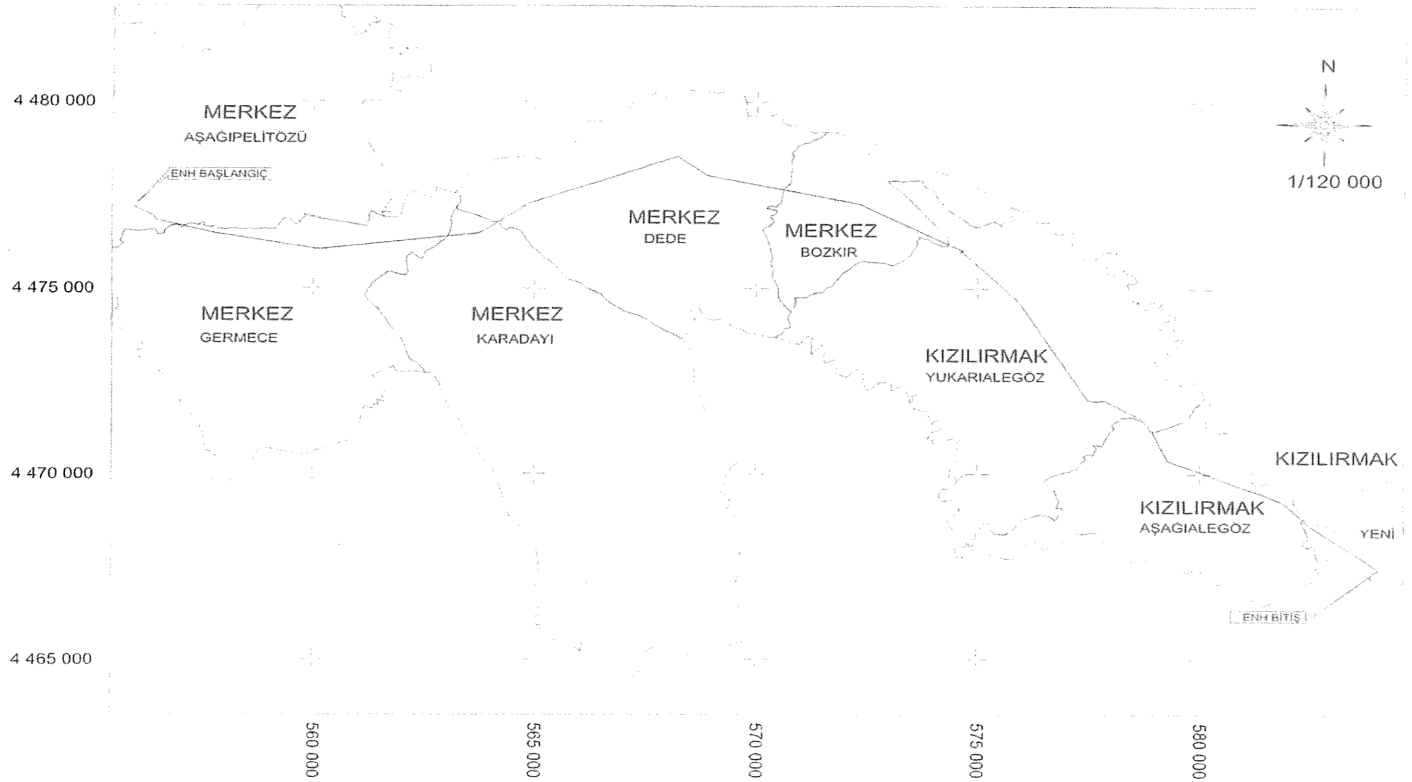


TÜRKİYE ELEKTRİK DAĞITIM A.Ş.
BAŞKENT ELEKTRİK DAĞITIM A.Ş.

ENERJİ NAKİL HATTI
TRAFİKO DAĞITIM MERKEZLERİ
YER ALTI KABLOSU

SULUKLU KÖK-SUNGURLU KÖK-KIZILIRMAK DM
ENERJİ NAKİL HATTI
KALILASTIRMA YAPILACAK GÜZERGAH

İL ÇANKIRI
İLÇE KÖY MERKEZ (AŞAĞIPELİTOZU,
GERMECE, KARADAYI, DEDE, BOZKIR)
İLÇE KÖY KIZILIRMAK (YUKARIALEĞÖZ, AŞAĞIALEĞÖZ,
İLÇE MAHALLESİ KIZILIRMAK (YENİ))

DATA 01 ED50
D-0 M 33
DİLEM GENİŞLİĞİ 6

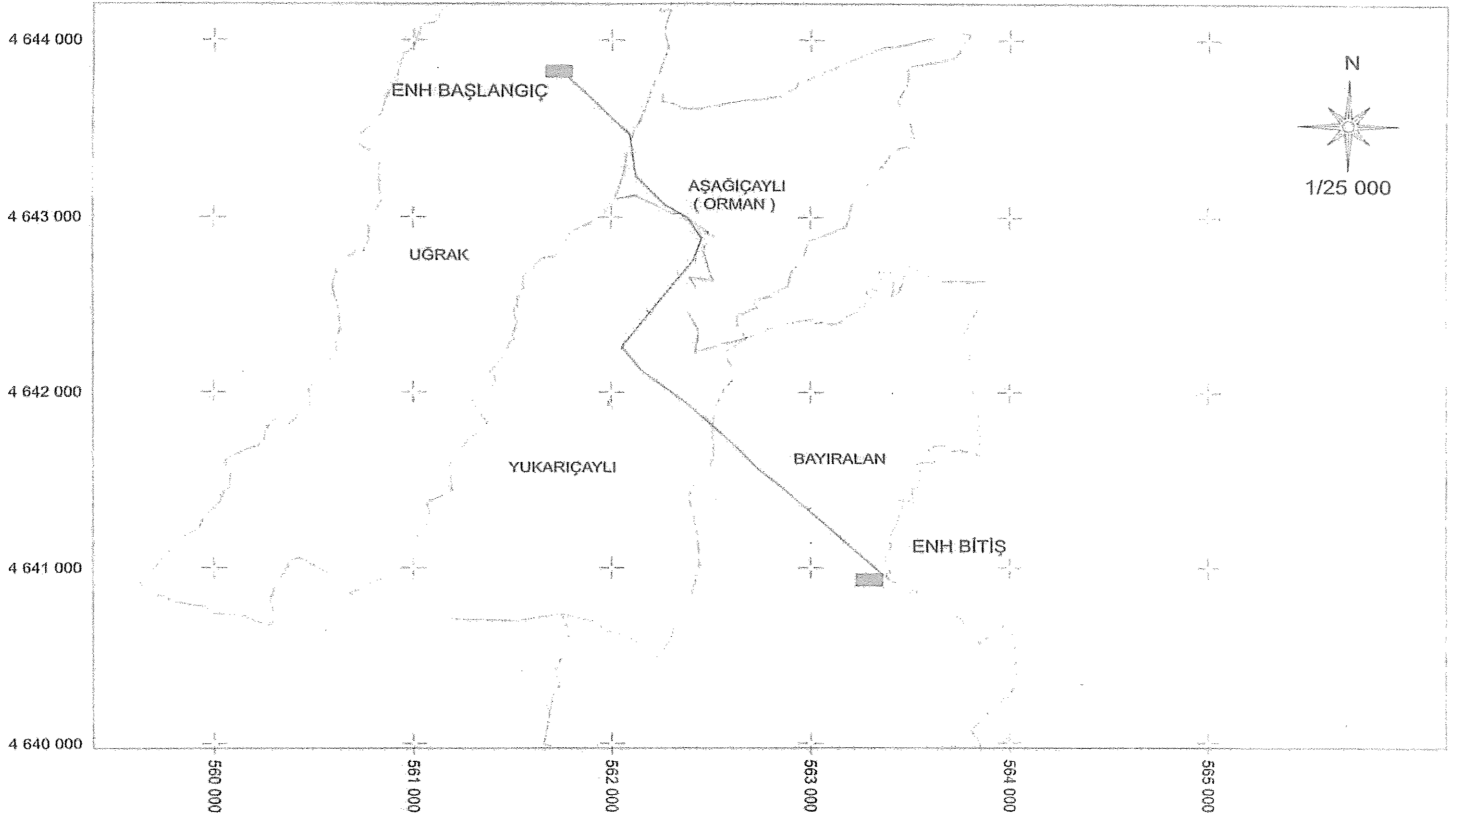

TÜRKİYE ELEKTRİK DAĞITIM A.Ş.
BAŞKENT ELEKTRİK DAĞITIM A.Ş.

TRAFO YERLERİ
ENERJİ NAKİL HATTI
YER ALTI KABLO GÜZERGAHI

UĞRAK KÖK - BAYIRALAN KÖK ENERJİ NAKİL HATTI
KAMULAŞTIRMA YAPILACAK GÜZERGAH

İL: KASTAMONU
İLÇE: İNEBOLU
KÖY: UĞRAK, YUKARIÇAYLI, BAYIRALAN

DATUM: ED50
D.NO:36
DİLİM GENİŞLİĞİ:6°