

## CUMHURBAŞKANI KARARI



## Karar Sayısı: 3965

Zonguldak İli sınırları içerisinde tesis edilecek olan ve ekli liste ile haritada kamulaştırma bilgileri ve güzergâhı gösterilen “Karasu KÖK-Eğerci DM Enerji Nakil Hattı”nın yapımı amacıyla söz konusu güzergâha isabet eden taşınmazlarda elektrik dağıtım tesis yerlerinin mülkiyet şeklinde, hat emniyet sahalarının ise irtifak hakkı kurulmak suretiyle Türkiye Elektrik Dağıtım Anonim Şirketi Genel Müdürlüğü tarafından acele kamulaştırılmasına, 2942 sayılı Kamulaştırma Kanununun 27 nci maddesi gereğince karar verilmiştir.


7 Mayıs 2021

Recep Tayyip ERDOĞAN  
CUMHURBAŞKANI


7/5/2021 TARİHLİ VE 3965 SAYILI CUMHURBAŞKANI KARARININ EKİ

LİSTE VE HARİTA

ENERJİ NAKİL HATTI ADI	UZUNLUĞU (m)	İSTİMLAK ALANI (m <sup>2</sup> )	İRTİFAK ALANI (m <sup>2</sup> )
Karasu KÖK-Eğerci DM Enerji Nakil Hattı	12.079	1.319,1	223.068,64

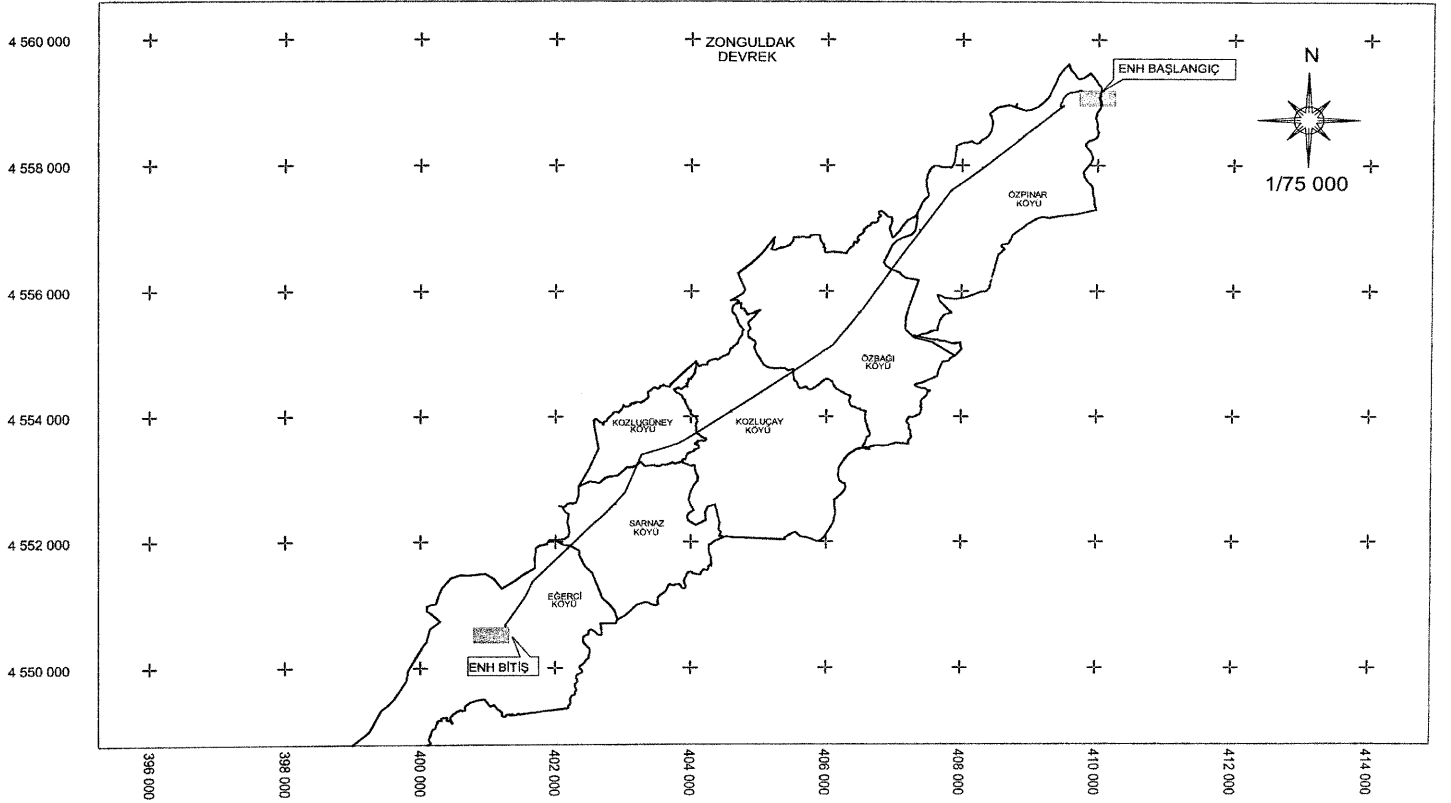

TÜRKİYE ELEKTRİK DAĞITIM A.Ş.  
BAŞKENT ELEKTRİK DAĞITIM A.Ş.

— ENERJİ NAKİL HATTI  
 TRAFO YERİ  
 - - - YER ALTI GÜZERGAH

KARASU KÖK - EĞERCİ DM ENH  
KAMULAŞTIRMA YAPILACAK GÜZERGAH

İL: ZONGULDAK  
İLÇE: DEVREK  
ÖZPINAR, ÖZBAĞI, KOZLUÇAY, KOZLUGÜNEY, SARNAZ, EĞERCİ

DATUM: ED50  
D.NO:36  
DİLİM GENİŞLİĞİ: 6"