

CUMHURBAŞKANI KARARI



Karar Sayısı: 4794

Ankara İli sınırları içerisinde tesis edilecek olan ve ekli liste ile haritada kamulaştırma bilgileri ve güzergâhı gösterilen "Topaklı KÖK Çayırılı KÖK Subaşı Enerji Nakil Hattı"nın yapımı amacıyla söz konusu güzergâha isabet eden taşınmazlarda elektrik dağıtım tesis yerlerinin mülkiyet şeklinde, hat emniyet sahalarının ise irtifak hakkı kurulmak suretiyle Türkiye Elektrik Dağıtım Anonim Şirketi Genel Müdürlüğü tarafından acele kamulaştırılmasına, 2942 sayılı Kamulaştırma Kanununun 27 nci maddesi gereğince karar verilmiştir.

12 Kasım 2021

Recep Tayyip ERDOĞAN
CUMHURBAŞKANI

12/11/2021 TARİHLİ VE 4794 SAYILI CUMHURBAŞKANI KARARININ EKİ


LİSTE VE HARİTA

ENERJİ NAKİL HATTI ADI	UZUNLUĞU (m)	İSTİMLAK ALANI (m²)	İRTİFAK ALANI (m²)
Topaklı KÖK Çayırılı KÖK Subaşı Enerji Nakil Hattı	11.848,42	1.770,93	149.414,38

ANKARA



1/50 000

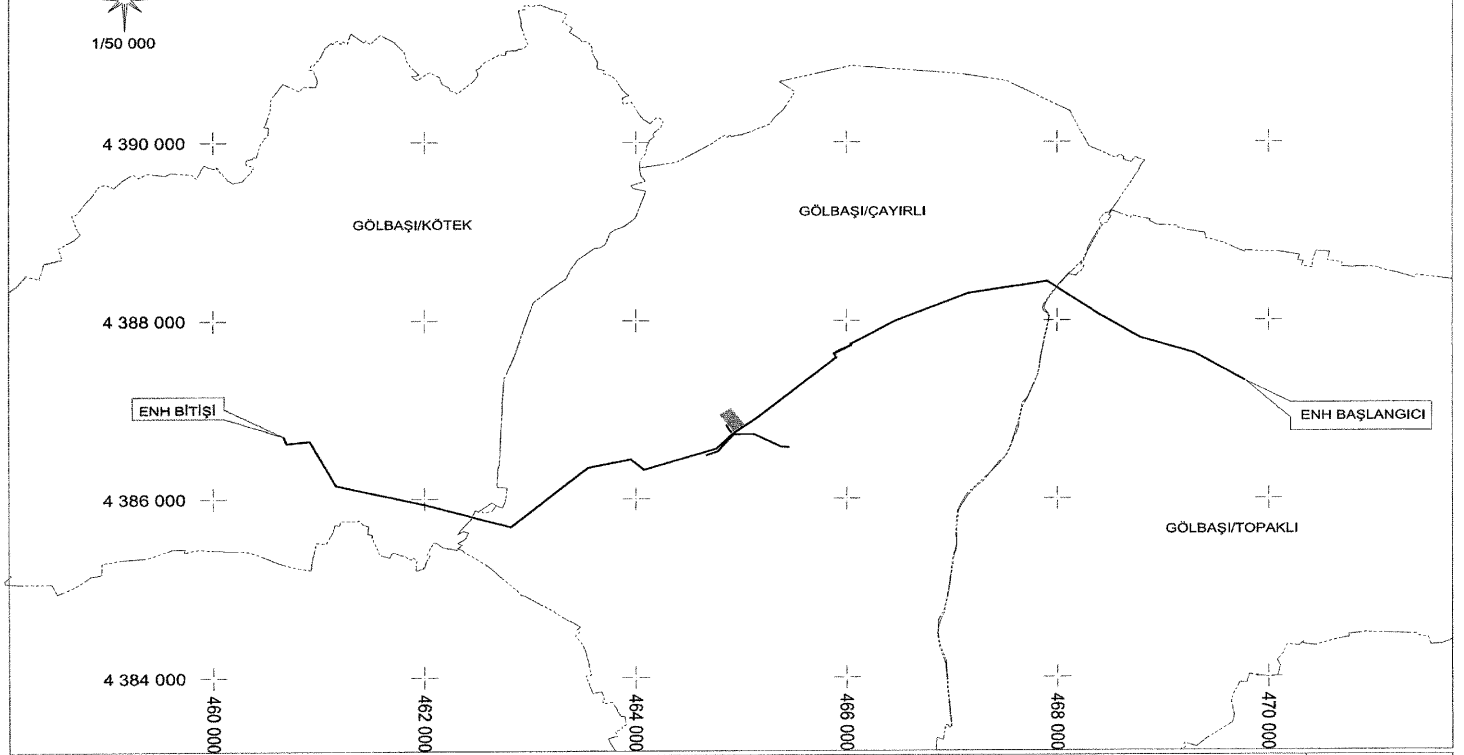

TÜRKİYE ELEKTRİK DAĞITIM A.Ş.
BAŞKENT ELEKTRİK DAĞITIM A.Ş.

— TESİS EDİLECEK ENH
— TESİS EDİLECEK YERALTI
■ TESİS EDİLECEK TRAFİ

TOPAKLI KÖK ÇAYIRLI KÖK SUBAŞI
ENERJİ NAKİL HATTI
KAMULAŞTIRMA YAPILACAK GÜZERGAH

İLİ : ANKARA
İLÇE : GÖLBAŞI
MAH. : TOPAKLI, ÇAYIRLI, KÖTEK

DATUM : ED50
D.O.M. : 33
DİLİM GENİŞLİĞİ : 6