



T.C.
PENDİK BELEDİYESİ
Emlak ve İstimlak Müdürlüğü

Adres: _____


İmar ve Şehircilik Müdürlüğü'ne

Sayı:112627075

Tarih:01/11/2018

01/11/2018 tarih ve 112626778 sayılı dilekçe karşılığı

İNŞAAT İSTİKAMET RÖLEVESİ

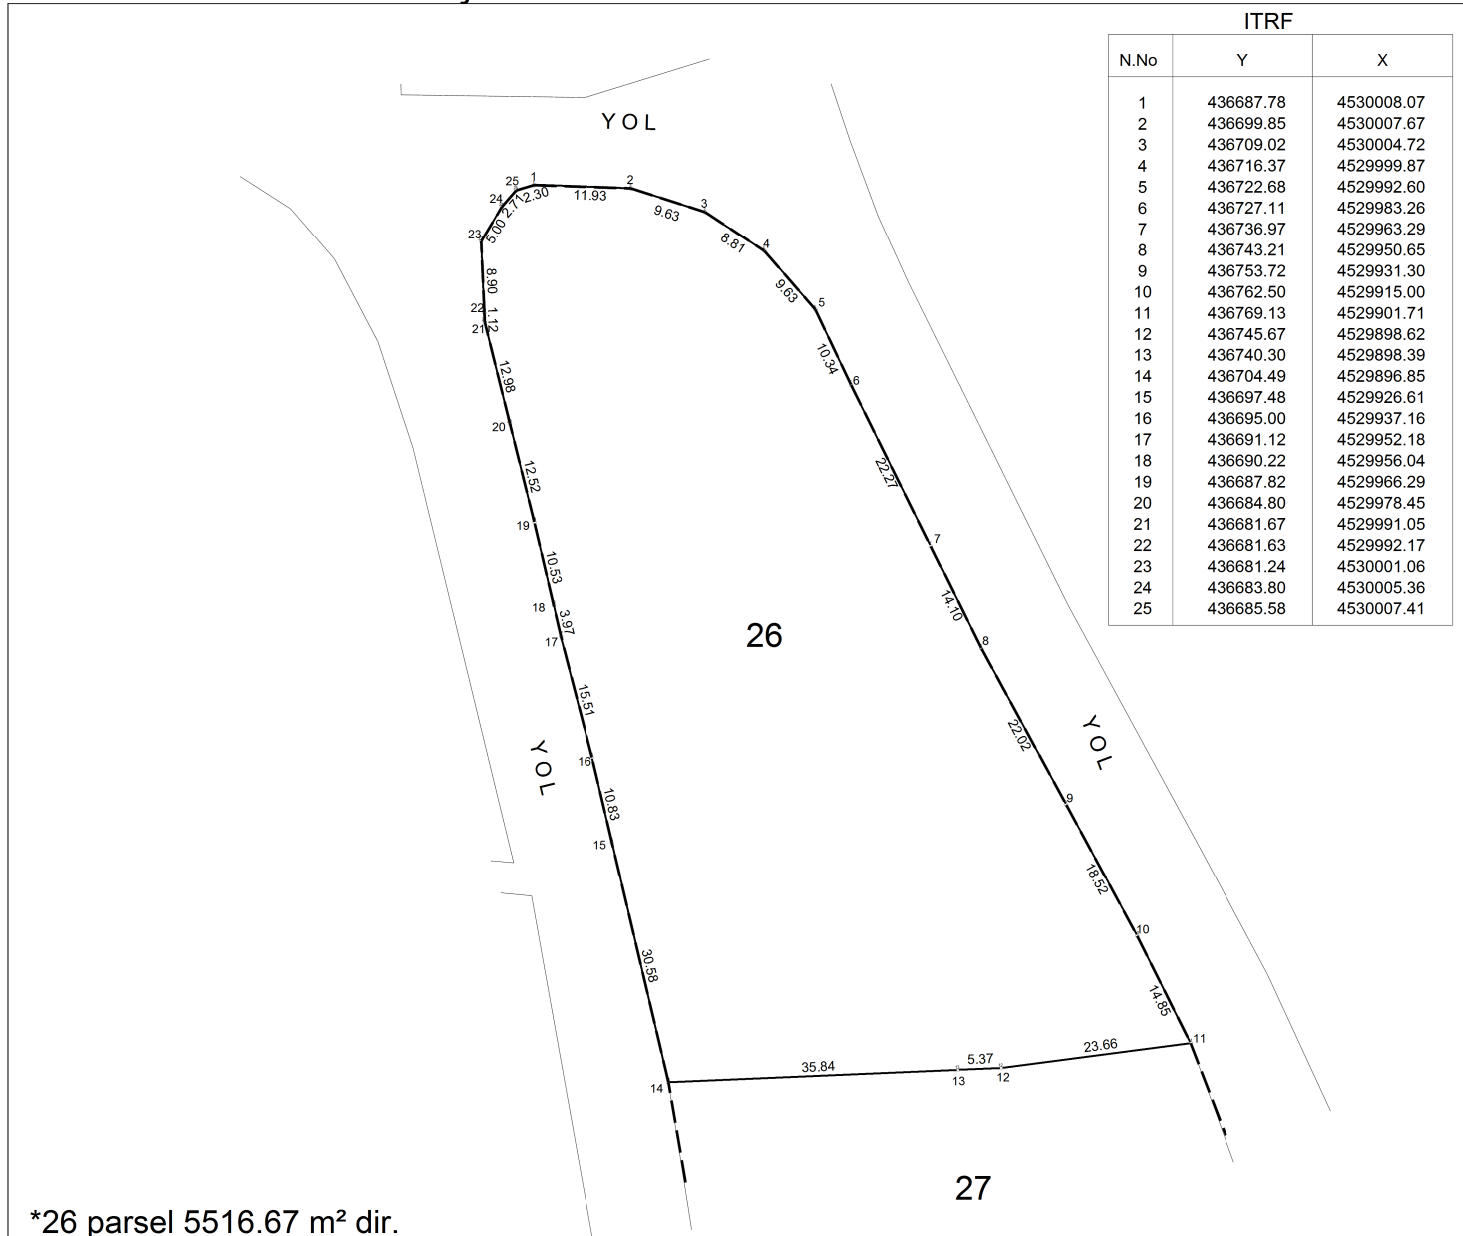

Not: İnşaat projesi röleve esaslarına göre hazırlanacaktır.

İlçesi	PENDİK			Röperli krokinin	Tarihi	Koordinatlar sayısal paftasından alınmıştır.
Mahallesi	DOLAYOBA				No.su	
Cadde veya Sokağı				İmar durumunun	Tarihi ve No.su	
Kadastro	Pafta	Ada	Parsel	İstikamet alınıdığı mer'i imar planının	Tastik tarihi	05/12/2012-28/03/2018
	238EEIIA 238EEID	4091	26		No.su Ölçeği-Paftası	

5070 sayılı kanun gereğince E-İMZA ile imzalanmıştır.

Harita Birim Raportörü
Arda BANK TERCANLI
Harita Teknikeri

Harita Birim Sorumlusu
Buket DEMİR
Harita Mühendisi

Bölüm Sorumlusu
Ömer KABA
Harita Mühendisi

Müdür
Özlem KAÇAMAK
Harita Mühendisi