

ERZİNCAN İLİ MERKEZ İLÇE CUMHURİYET MAHALLESİ 977 ADA 14 PARSELE AİT UYGULAMA İMAR PLANI DEĞİŞİKLİĞİ

GÖSTERİM

SINIRLAR

- ○ ○ ○ PLAN DEĞİŞİKLİĞİ ONAMA SINIRI
— MÜLKİYET SINIRI

KONUT ALANLARI

- ⊕ GELİŞME KONUT ALANI

KENTSEL ÇALIŞMA ALANLARI

- ▨ ASKERİ ALAN

YAPI YASAĞI YADA SINIRLAMA ÇETİRİLEN ALANLAR

- OA1 ÖNLEMLİ ALANLAR

AÇIK VE YEŞİL ALANLAR

- PARK PARK ALANI

KENTSEL TEKNİK ALTYAPI


ULAŞIM

- ⊗ YAYA YOLU VE BÖLGESİ

ENERJİ ÜRETİM-DAĞITIM VE DEPOLAMA

- ▨ TRAFİK ALANI

ÖLÇEK 1/1000

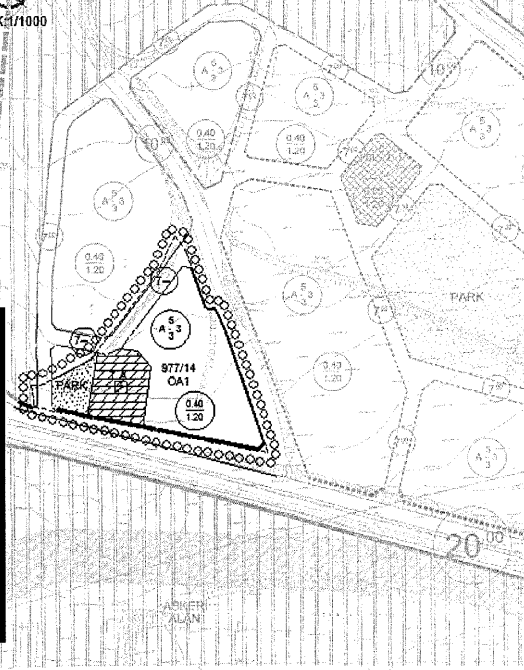

İL : ERZİNCAN

İLÇESİ : MERKEZ

ADA / PARSEL: 977 ADA 14 NO.LU PARSEL.

PLAN ADI :ERZİNCAN İLİ, MERKEZ İLÇESİ, CUMHURİYET MAHALLESİ, 977 ADA 14 NO.LU PARSELE YÖNELİK 1/1.000 ÖLÇEKLİ UYGULAMA İMAR PLANI DEĞİŞİKLİĞİ.

AÇIKLAMA :ONAYLI İMAR PLANININ KÜÇÜLTÜLMÜŞ HALİDİR. DETAYLI BİLGİ İLGİLİ BELEDİYESİNDEN TEMİN EDİLEBİLİR.

ERZİNCAN İLİ MERKEZ İLÇE CUMHURİYET MAHALLESİ

977 ADA 14 PARSEL

NAZIM İMAR PLANI DEĞİŞİKLİĞİ

GÖSTERİM

SINIRLAR

-  PLAN DEĞİŞİKLİĞİ ONAMA SINIRI
-  MÜLKİYET SINIRI

KONUT ALANLARI

-  GELİŞME KONUT ALANI

YAPI YASAĞI YA DA SINIRLAMA GETİRİLEN ALANLAR


-  OA1 ÖNEMLİ ALANLAR

AÇIK VE YEŞİL ALANLAR

-  PARK PARK ALANI

ENERJİ ÜRETİM-DAĞITIM VE DEPOLAMA

-  ENERJİ DEPOLAMA ALANI

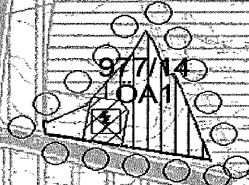

İli : ERZİNCAN

İlçesi : MERKEZ

ADA / PARSEL: 977 ADA 14 NO.LU PARSEL

PLAN ADI :ERZİNCAN İLİ, MERKEZ İLÇESİ, CUMHURİYET MAHALLESİ, 977 ADA 14 NO.LU PARSELE YÖNELİK 1/5.000 ÖLÇEKLİ NAZIM İMAR PLANI DEĞİŞİKLİĞİ.

AÇIKLAMA :ONAYLI İMAR PLANININ KÜÇÜLTÜLMÜŞ HALİDİR. DETAYLI BİLGİ İLGİLİ BELEDİYESİNDEN TEMİN EDİLEBİLİR.