4/5/2015 TARİHLİ VE 2015/7772 SAYILI KARARNAMENİN EKİ HARİTA

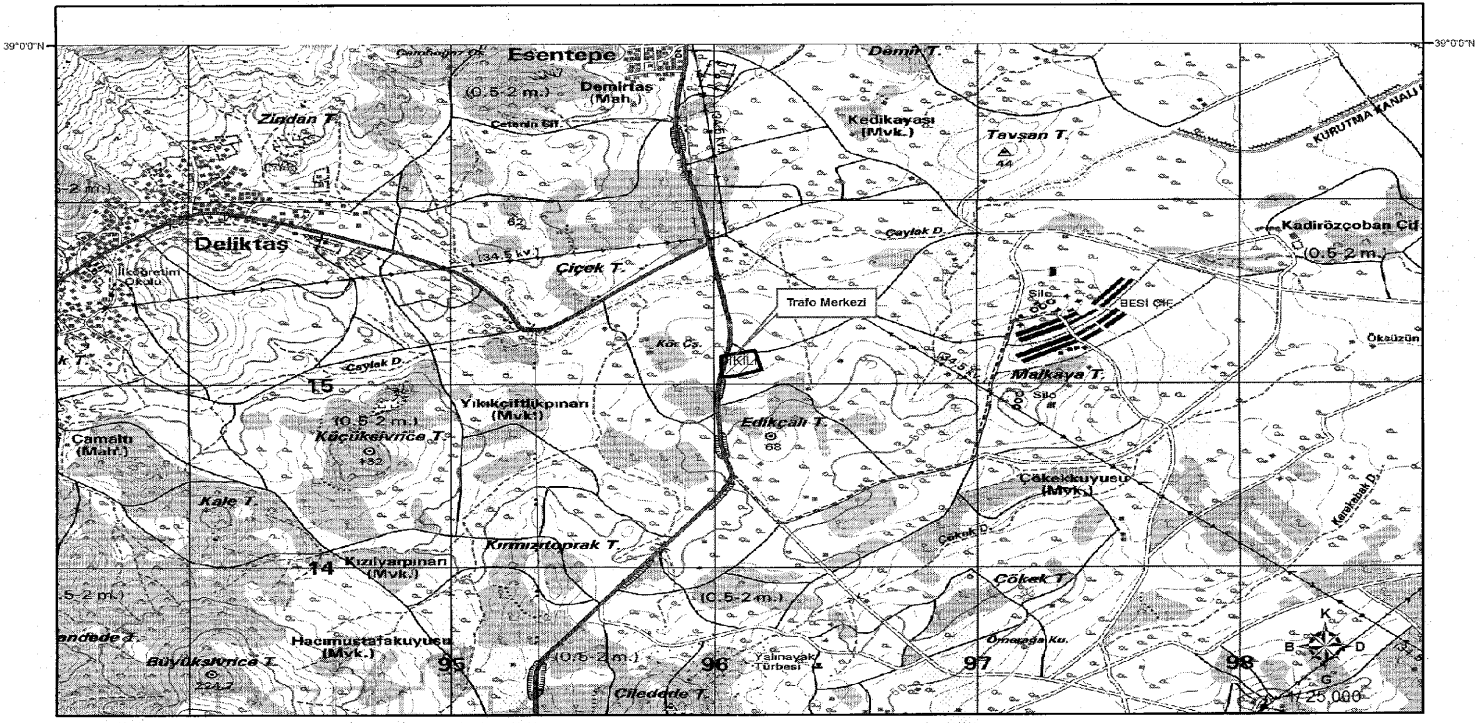

TÜRKİYE ELEKTRİK İLETİM A.Ş.		154 kV DİKİLİ TRAFO MERKEZİ ACELE KAMULAŞTIRMA YAPILACAK SAHA PROJE NO: 15.D.03.0250	