

# NİĞDE İLİ MERKEZ İLÇESİ YEŞİLBURÇ KÖYÜ 291-292 NO.LU PARSELLER ÇEVRE DÜZENİ PLANI DEĞİŞİKLİĞİ


## GÖSTERİM

### SINIRLAR


● PLAN ONAMA SINIRI

### KENTSEL ALAN KULLANIMLARI

□ KENTSEL GELİŞME ALANI

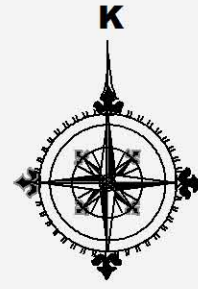

ÖLÇEK:1/100000

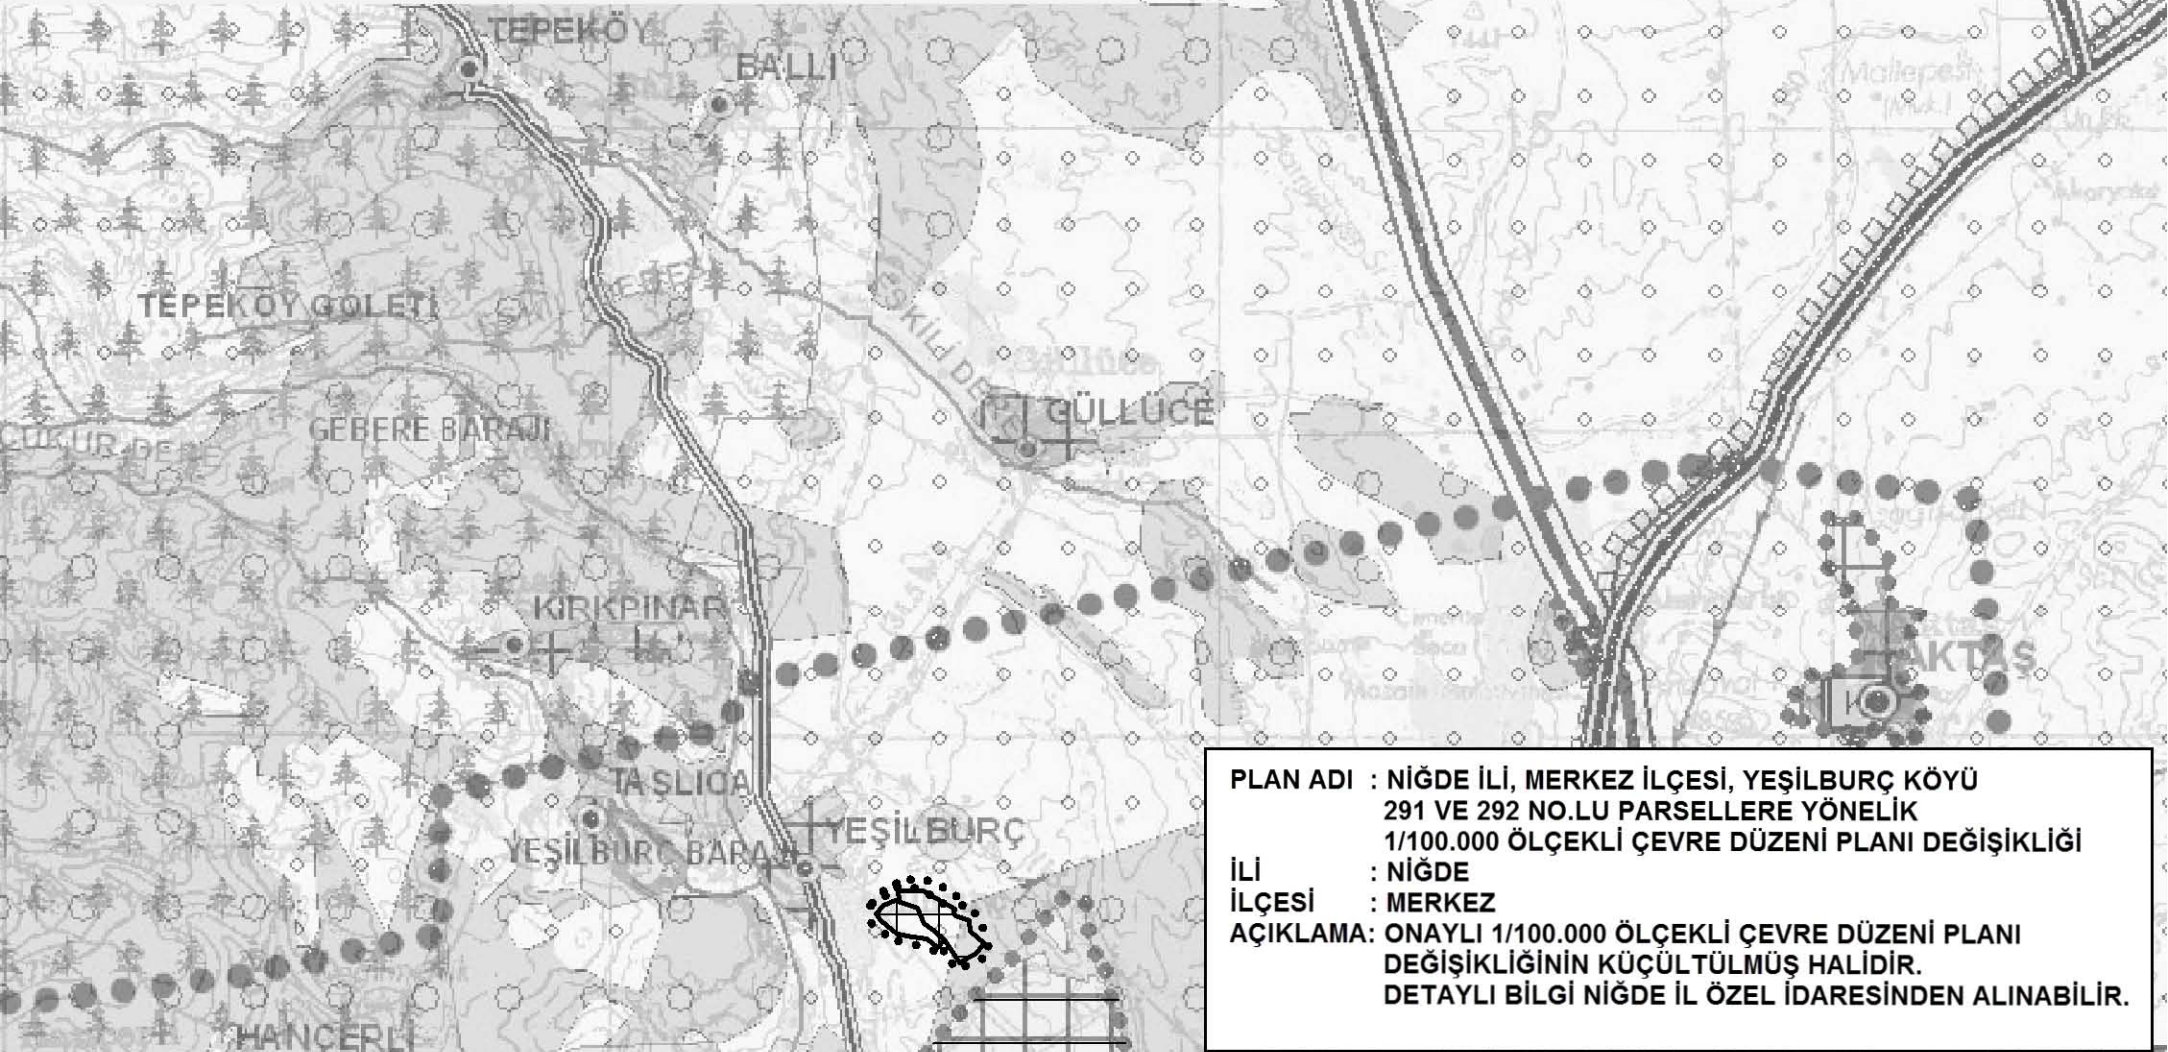



**NİĞDE İLİ MERKEZ İLÇESİ YEŞİLBURÇ KÖYÜ**  
**291-292 NO.LU PARSELLER**  
**NAZİM İMAR PLANI**

**GÖSTERİM**

- SINIRLAR**
- PLAN ONAMA SINIRI
  - MÜLKİYET SINIRI
  - KENTSEL ALAN KULLANIMI**
  - GELİŞME KONUT ALANI (120 KİŞİ/HA)
  - KONUT ALTI TİCARET
  - İBADET YERİ
  - MEYDAN
  - PARK ALANI

**YAPI YASAĞI YA DA SINIRLAMA GETİRİLEN ALANLAR**

- UA-2** YERLEŞİME UYGUN ALANLAR

**TEKNİK ALTYAPI**

- ENERJİ NAKİL HATTI
- ENERJİ NAKİL HATTI KORUMA BANDI

**ULAŞIM**

- TRAFİK YOLU
- YAYA VE SERVİS YOLU



ÖLÇEK 1/5.000

PLAN ADI : NİĞDE İLİ, MERKEZ İLÇESİ, YEŞİLBURÇ KÖYÜ  
291 VE 292 NO.LU PARSELLERE YÖNELİK  
1/5.000 ÖLÇEKLİ NAZİM İMAR PLANI

İLİ : NİĞDE  
İLÇESİ : MERKEZ

AÇIKLAMA: ONAYLI 1/5.000 ÖLÇEKLİ NAZİM İMAR PLANININ  
KÜÇÜLTÜLMÜŞ HALİDİR.  
DETAYLI BİLGİ NİĞDE İL ÖZEL İDARESİNDEN ALINABİLİR.

