30/3/2015 TARİHLİ VE 2015/7515 SAYILI KARARNAMENİN EKİ HARİTA

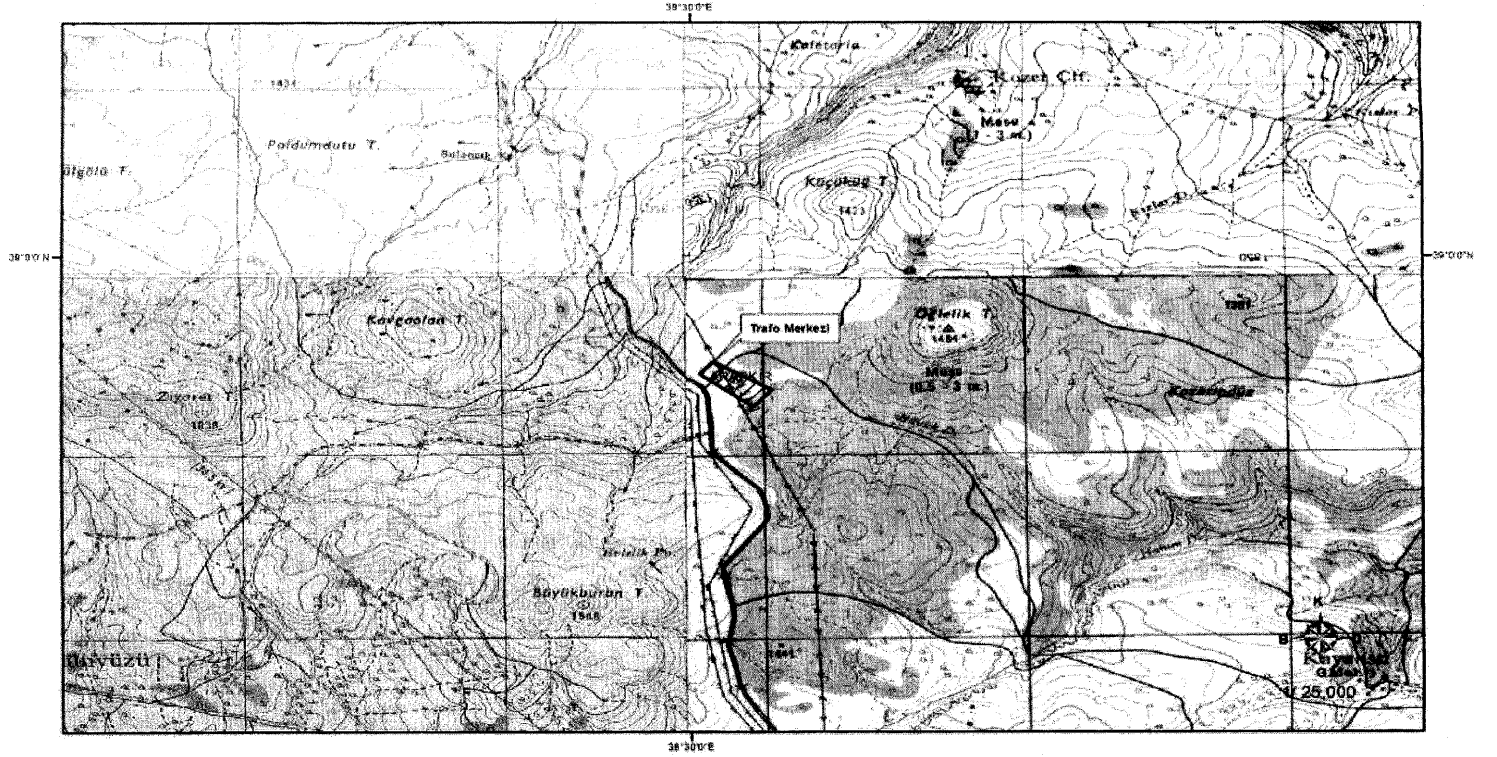

TÜRKİYE ELEKTRİK İLETİM A.Ş.		154 kV ARAPGİR HAVZA TRAFO MERKEZİ İÇİN ACELE KAMULAŞTIRMA YAPILACAK SAHA **PROJE NO : 14.D.03.1090**	