

CUMHURBAŞKANI KARARI


**Karar Sayısı: 965**

Türkiye Elektrik İletim Anonim Şirketi Genel Müdürlüğüne ait “154 kV (Çerkezköy-Kıyıköy) Brş. N.–Vize 380 Enerji İletim Hattı Projesi” kapsamında ekli haritada gösterilen güzergâha isabet eden taşınmazlarda direk yerlerinin mülkiyet şeklinde, iletken salınım gabarisinin ise irtifak hakkı kurulmak suretiyle adı geçen Genel Müdürlük tarafından acele kamulaştırılmasına, 2942 sayılı Kamulaştırma Kanununun 27 nci maddesi gereğince karar verilmiştir.

17 Nisan 2019

Recep Tayyip ERDOĞAN
CUMHURBAŞKANI

17/4/2019 TARİHLİ VE 965 SAYILI CUMHURBAŞKANI KARARININ EKİ HARİTA

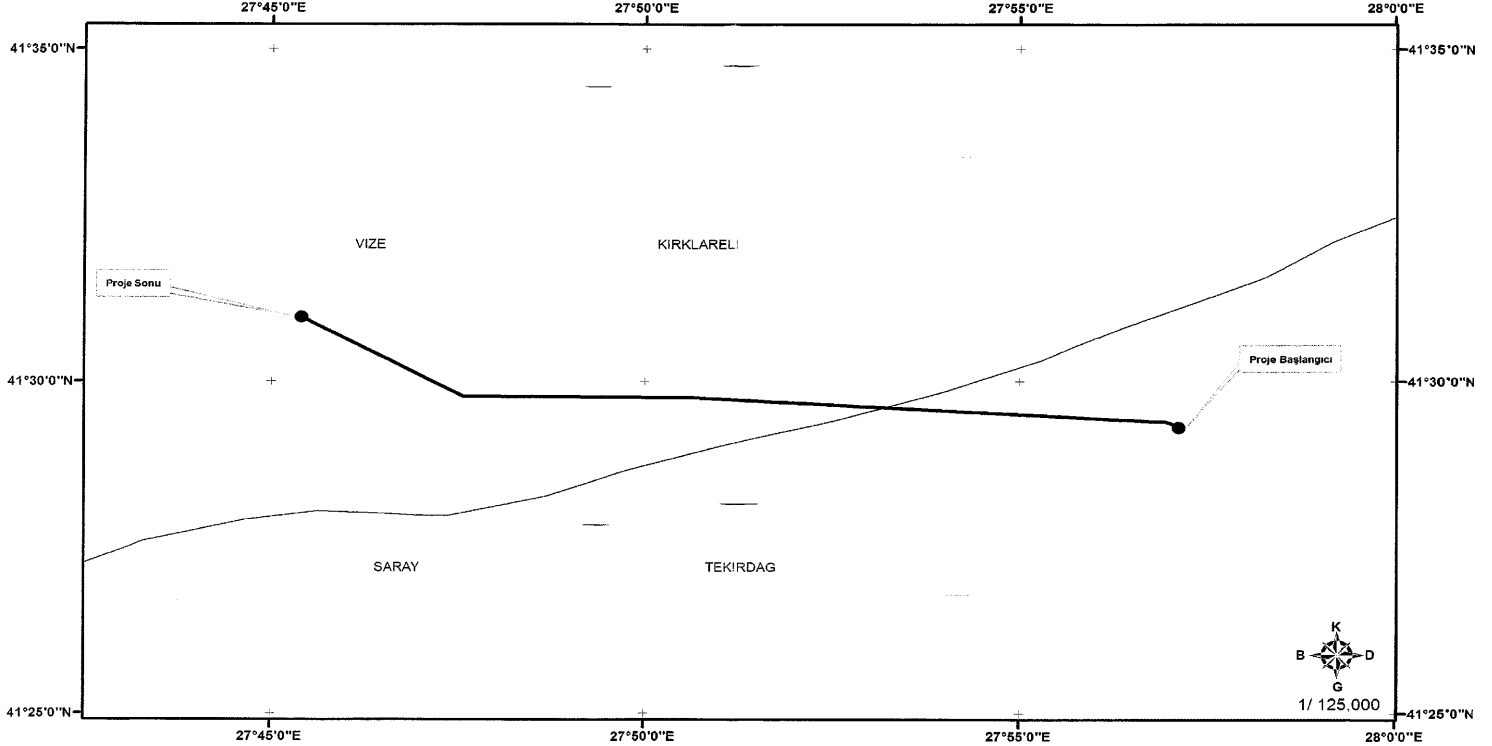

TÜRKİYE ELEKTRİK İLETİM A.Ş.

154 kV (ÇERKEZKÖY - KIYIKÖY) BRŞ.N. - VİZE 380 EİH
ACELE KAMULAŞTIRMA YAPILACAK GÜZERGAH

PROJE NO: 17D000620