

## CUMHURBAŞKANI KARARI



## Karar Sayısı: 4250

Karabük İli sınırları içerisinde tesis edilecek olan ve ekli liste ile haritada kamulaştırma bilgileri ve güzergâhı gösterilen “Eflani DM-Yeni Günlüce KÖK-Ovakutluören Enerji Nakil Hattı”nın yapımı amacıyla söz konusu güzergâha isabet eden taşınmazlarda elektrik dağıtım tesis yerlerinin mülkiyet şeklinde, hat emniyet sahalarının ise irtifak hakkı kurulmak suretiyle Türkiye Elektrik Dağıtım Anonim Şirketi Genel Müdürlüğü tarafından acele kamulaştırılmasına, 2942 sayılı Kamulaştırma Kanununun 27 nci maddesi gereğince karar verilmiştir.


9 Temmuz 2021

Recep Tayyip ERDOĞAN  
CUMHURBAŞKANI

## 9/7/2021 TARİHLİ VE 4250 SAYILI CUMHURBAŞKANI KARARININ EKİ

LİSTE VE HARİTA

ENERJİ NAKİL HATTI ADI	UZUNLUĞU (m)	İSTİMLAK ALANI (m <sup>2</sup> )	İRTİFAK ALANI (m <sup>2</sup> )
Eflani DM-Yeni Günlüce KÖK-Ovakutluören Enerji Nakil Hattı	16.322,68	1.894,53	271.960,76

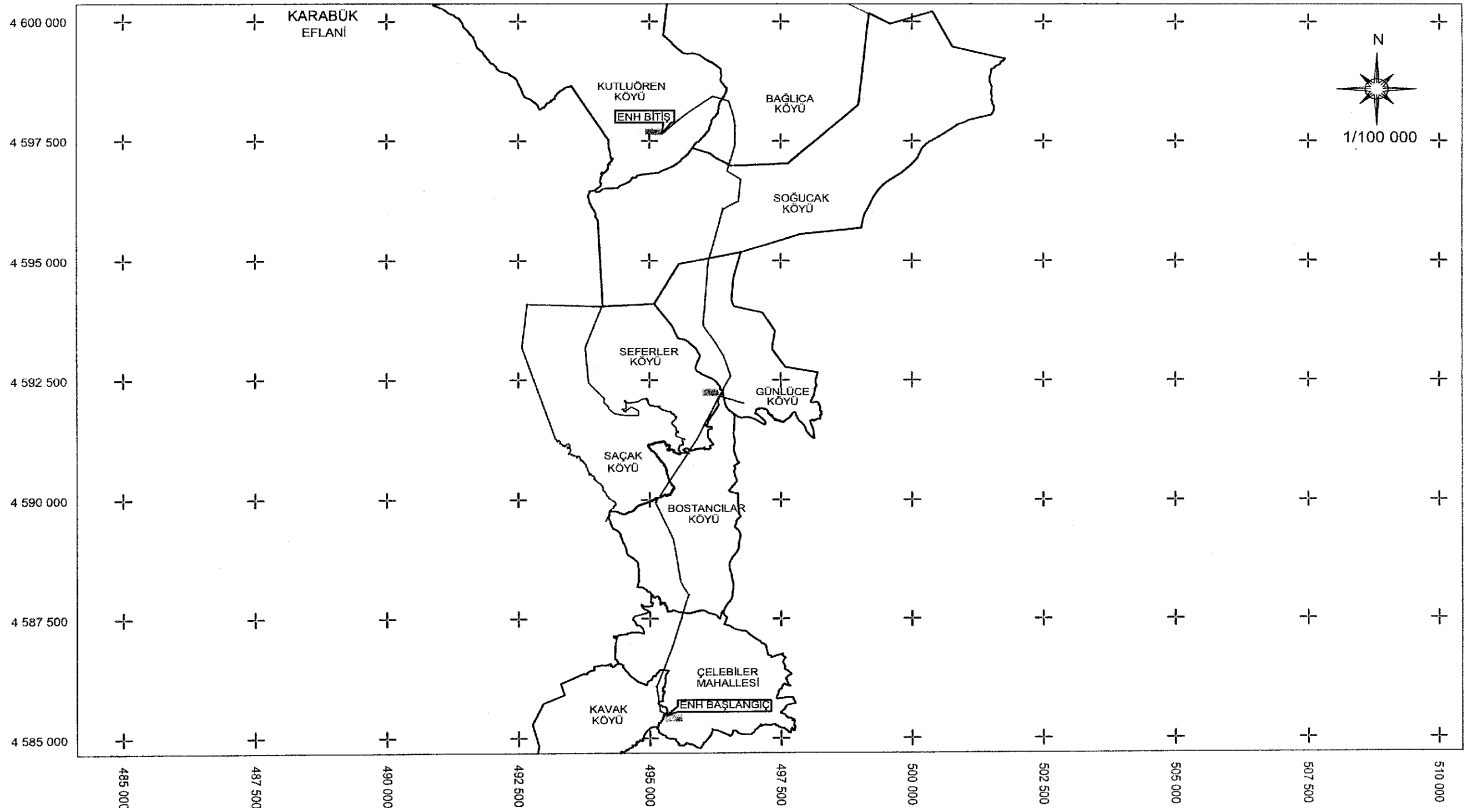

TÜRKİYE ELEKTRİK DAĞITIM A.Ş.  
BAŞKENT ELEKTRİK DAĞITIM A.Ş.

ENERJİ NAKİL HATTI  
TRAFO YERİ  
YER ALTI GÜZERGAHI

EFLANI DM-YENİ GÜNLÜCE KÖK-OKVAKUTLUÖREN ENH  
KAMULAŞTIRMA YAPILACAK GÜZERGAH

İL: KARABÜK  
İLÇE: EFLANI  
KÖY: KAVAK, BOSTANCILAR, SAÇAK, SEFERLER  
KÖY: GÜNLÜCE, SOĞUCAK, BAĞLIÇA, KUTLUÖREN  
MAH.: ÇELEBİLER

DATUM: ED50  
D.NO:36  
DİLİM GENİŞLİĞİ:6°