

CUMHURBAŞKANI KARARI

**Karar Sayısı: 3366**


Kastamonu İli sınırları içerisinde tesis edilecek olan ve ekli liste ile haritada kamulaştırma bilgileri ve güzergâhı gösterilen “İnebolu DM-Uğrak KÖK Enerji Nakil Hattı”nın yapımı amacıyla söz konusu güzergâha isabet eden taşınmazlarda pilon yerlerinin mülkiyet şeklinde, hat emniyet sahalarının ise irtifak hakkı kurulmak suretiyle Türkiye Elektrik Dağıtım Anonim Şirketi Genel Müdürlüğü tarafından acele kamulaştırılmasına, 2942 sayılı Kamulaştırma Kanununun 27 nci maddesi gereğince karar verilmiştir.

5 Ocak 2021

Recep Tayyip ERDOĞAN
CUMHURBAŞKANI

5/1/2021 TARİHLİ VE 3366 SAYILI CUMHURBAŞKANI KARARININ EKİ**LİSTE VE HARİTA**

ENERJİ NAKİL HATTININ ADI	UZUNLUĞU (m)	İSTİMLAK ALANI (m²)	İRTİFAK ALANI (m²)
İnebolu DM-Uğrak KÖK Enerji Nakil Hattı	2.206,53	250,54	35.049,77

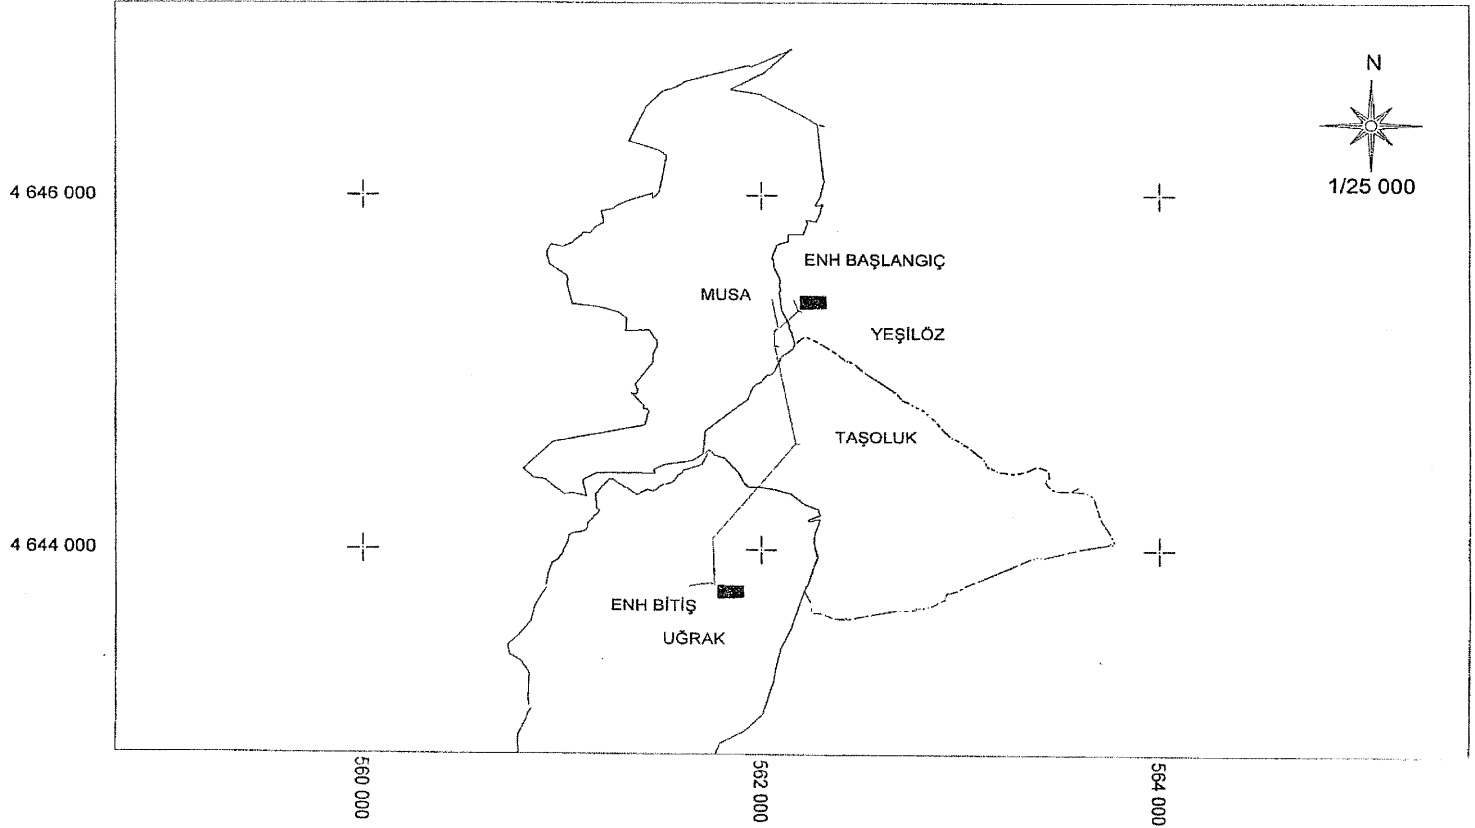

TÜRKİYE ELEKTRİK DAĞITIM A.Ş. BAŞKENT ELEKTRİK DAĞITIM A.Ş.		KÖK YERLERİ ENERJİ NAKİL HATTI YER ALTI KABLO GÜZERGAHI	İNEBOLU DM - UĞRAK KÖK ENERJİ NAKİL HATTI KAMULAŞTIRMA YAPILACAK GÜZERGAH	İL: KASTAMONU İLÇE: İNEBOLU KÖY: YEŞİLOZ, MUSA, TAŞOLUK, UĞRAK.	DATUM: ED50 D.NO: 36 DİLİM GENİŞLİĞİ: 6°
--	---	---	--	---	--