

BURSA-G22-a-14-b


BURSA-G22-a-09-c

21/913
T.T. 30.04.2005

25/04/2012 onanlı 1/5000 ölçekli Kartal Merkez Sit Alanı ve Yakın Çevresi Koruma Amaçlı Nazım İmar Planına yapılan itirazlara ilişkin İstanbul Büyükşehir Belediye Meclisi'nin 13/11/2012 tarih ve 2225 sayılı Kararı doğrultusunda hazırlanan plan değişikliğidir.

Pafta No: G22-a-14-b

ÇİZEN	Sare ALPER Şehir ve Bölge Plancısı
ŞEF	Sedat NACAR Şehir Plancısı
MÜDÜR YARDIMCISI	Yusuf BURKUT Şehir Plancısı
MÜDÜR	Uğur İNAN Y. Şehir ve Bölge Plancısı

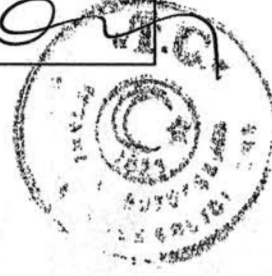

İstanbul Büyükşehir Belediye Meclisinin 13.11.2012 tarih ve 2225 sayılı kararı ile aynen/tadilen tasdik edilen kararın eki olan plandır.


İstanbul Büyükşehir Belediye Meclisinin 13.11.2012 tarih ve 2225 sayılı kararı ile aynen/tadilen tasdik edilen kararın eki olan plandır.

Sefar KOCABAS
Mimar

İstanbul Büyükşehir Belediyesi İmar Komisyonu Başkanı

Sefar KOCABAS
Mimar

İstanbul Büyükşehir Belediyesi İmar Komisyonu Başkanı

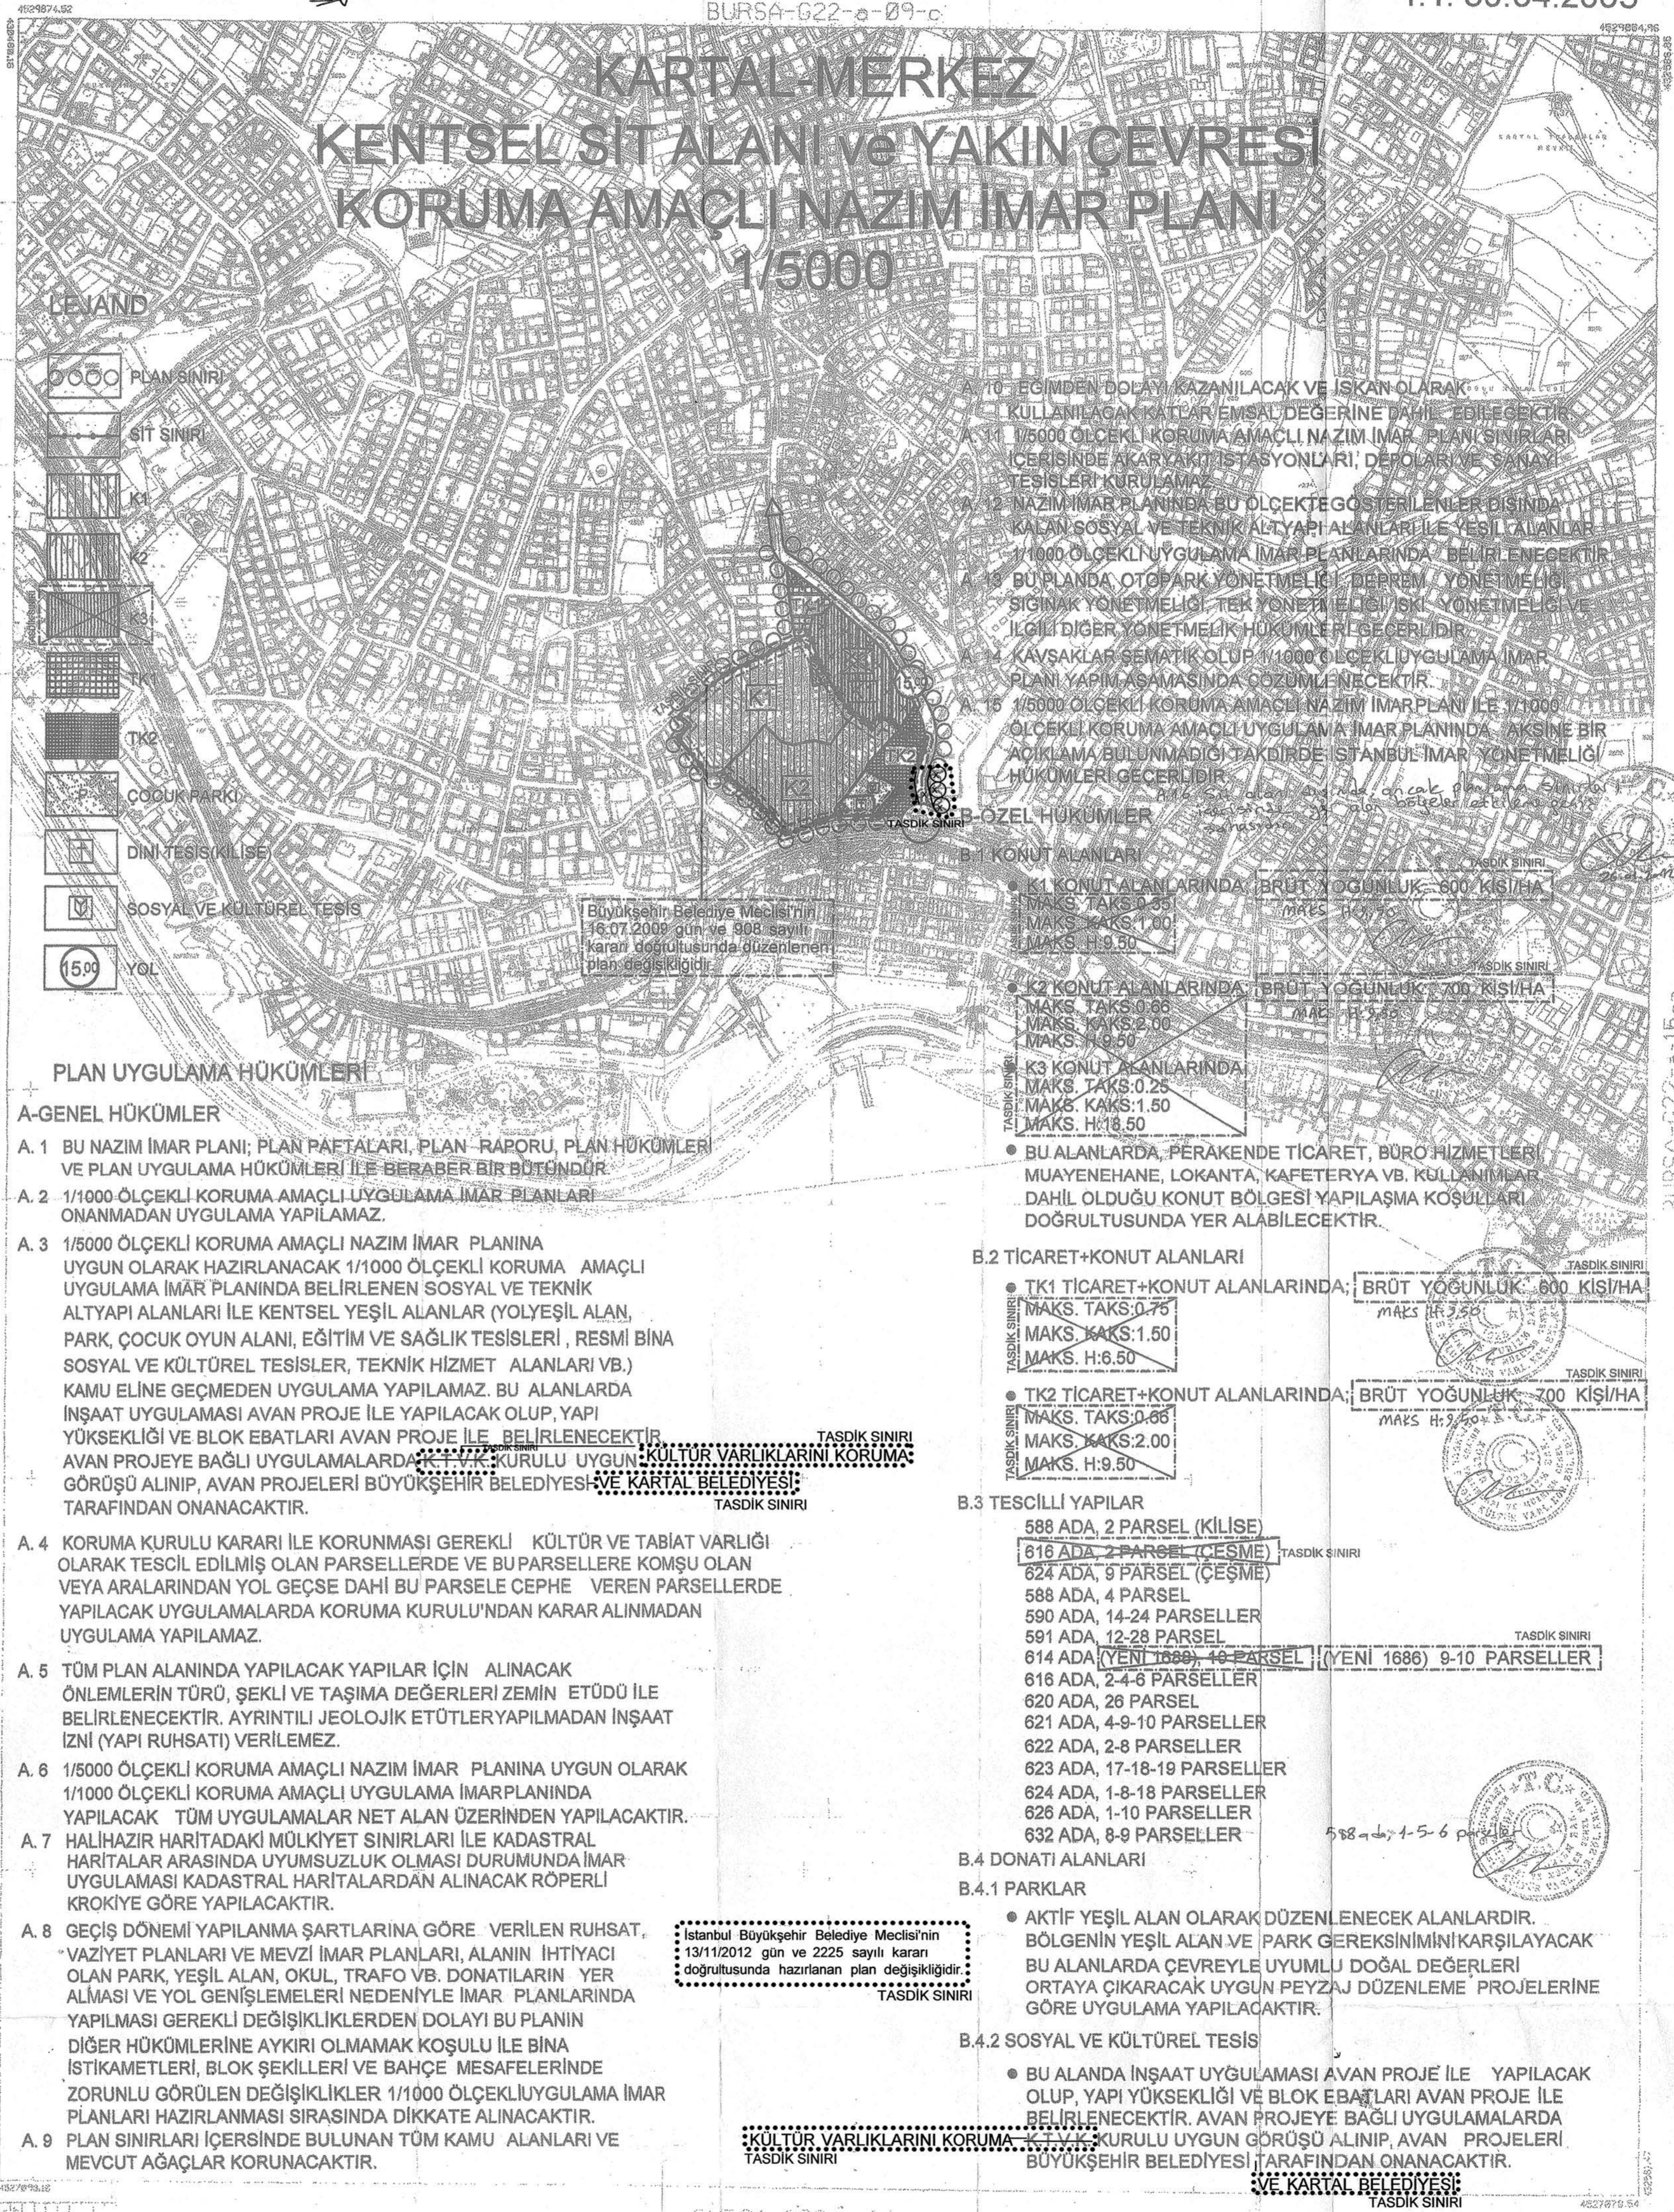

BURSA-G22-a-14-b

BURSA-G22-a-15-a

4527979-54

Fotoğrafları görüntüleme (vektörel)dir.
Eğiklik eğimleri en az 5 o'dur.
Yapılar küçük ölçekliyle gösterilmiştir.
Yüklenici: Formas BELİM A.Ş.

BURSA-G22-a-14-c

1:5000 ölçekli



T.C.
KÜLTÜR VE TURİZM BAKANLIĞI
İstanbul İl Numaralı Kültür ve Tabiiat Varlıklarını Koruma Kurulunun 20.04.2005 tarih ve 14.242 sayılı karar ile onaylanmıştır.

ONAY
M. Melih YALBIRLI
MÜDÜR

ONAYLAYAN