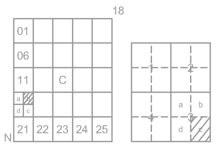

AYDIN

N18-c-16-b-3-c

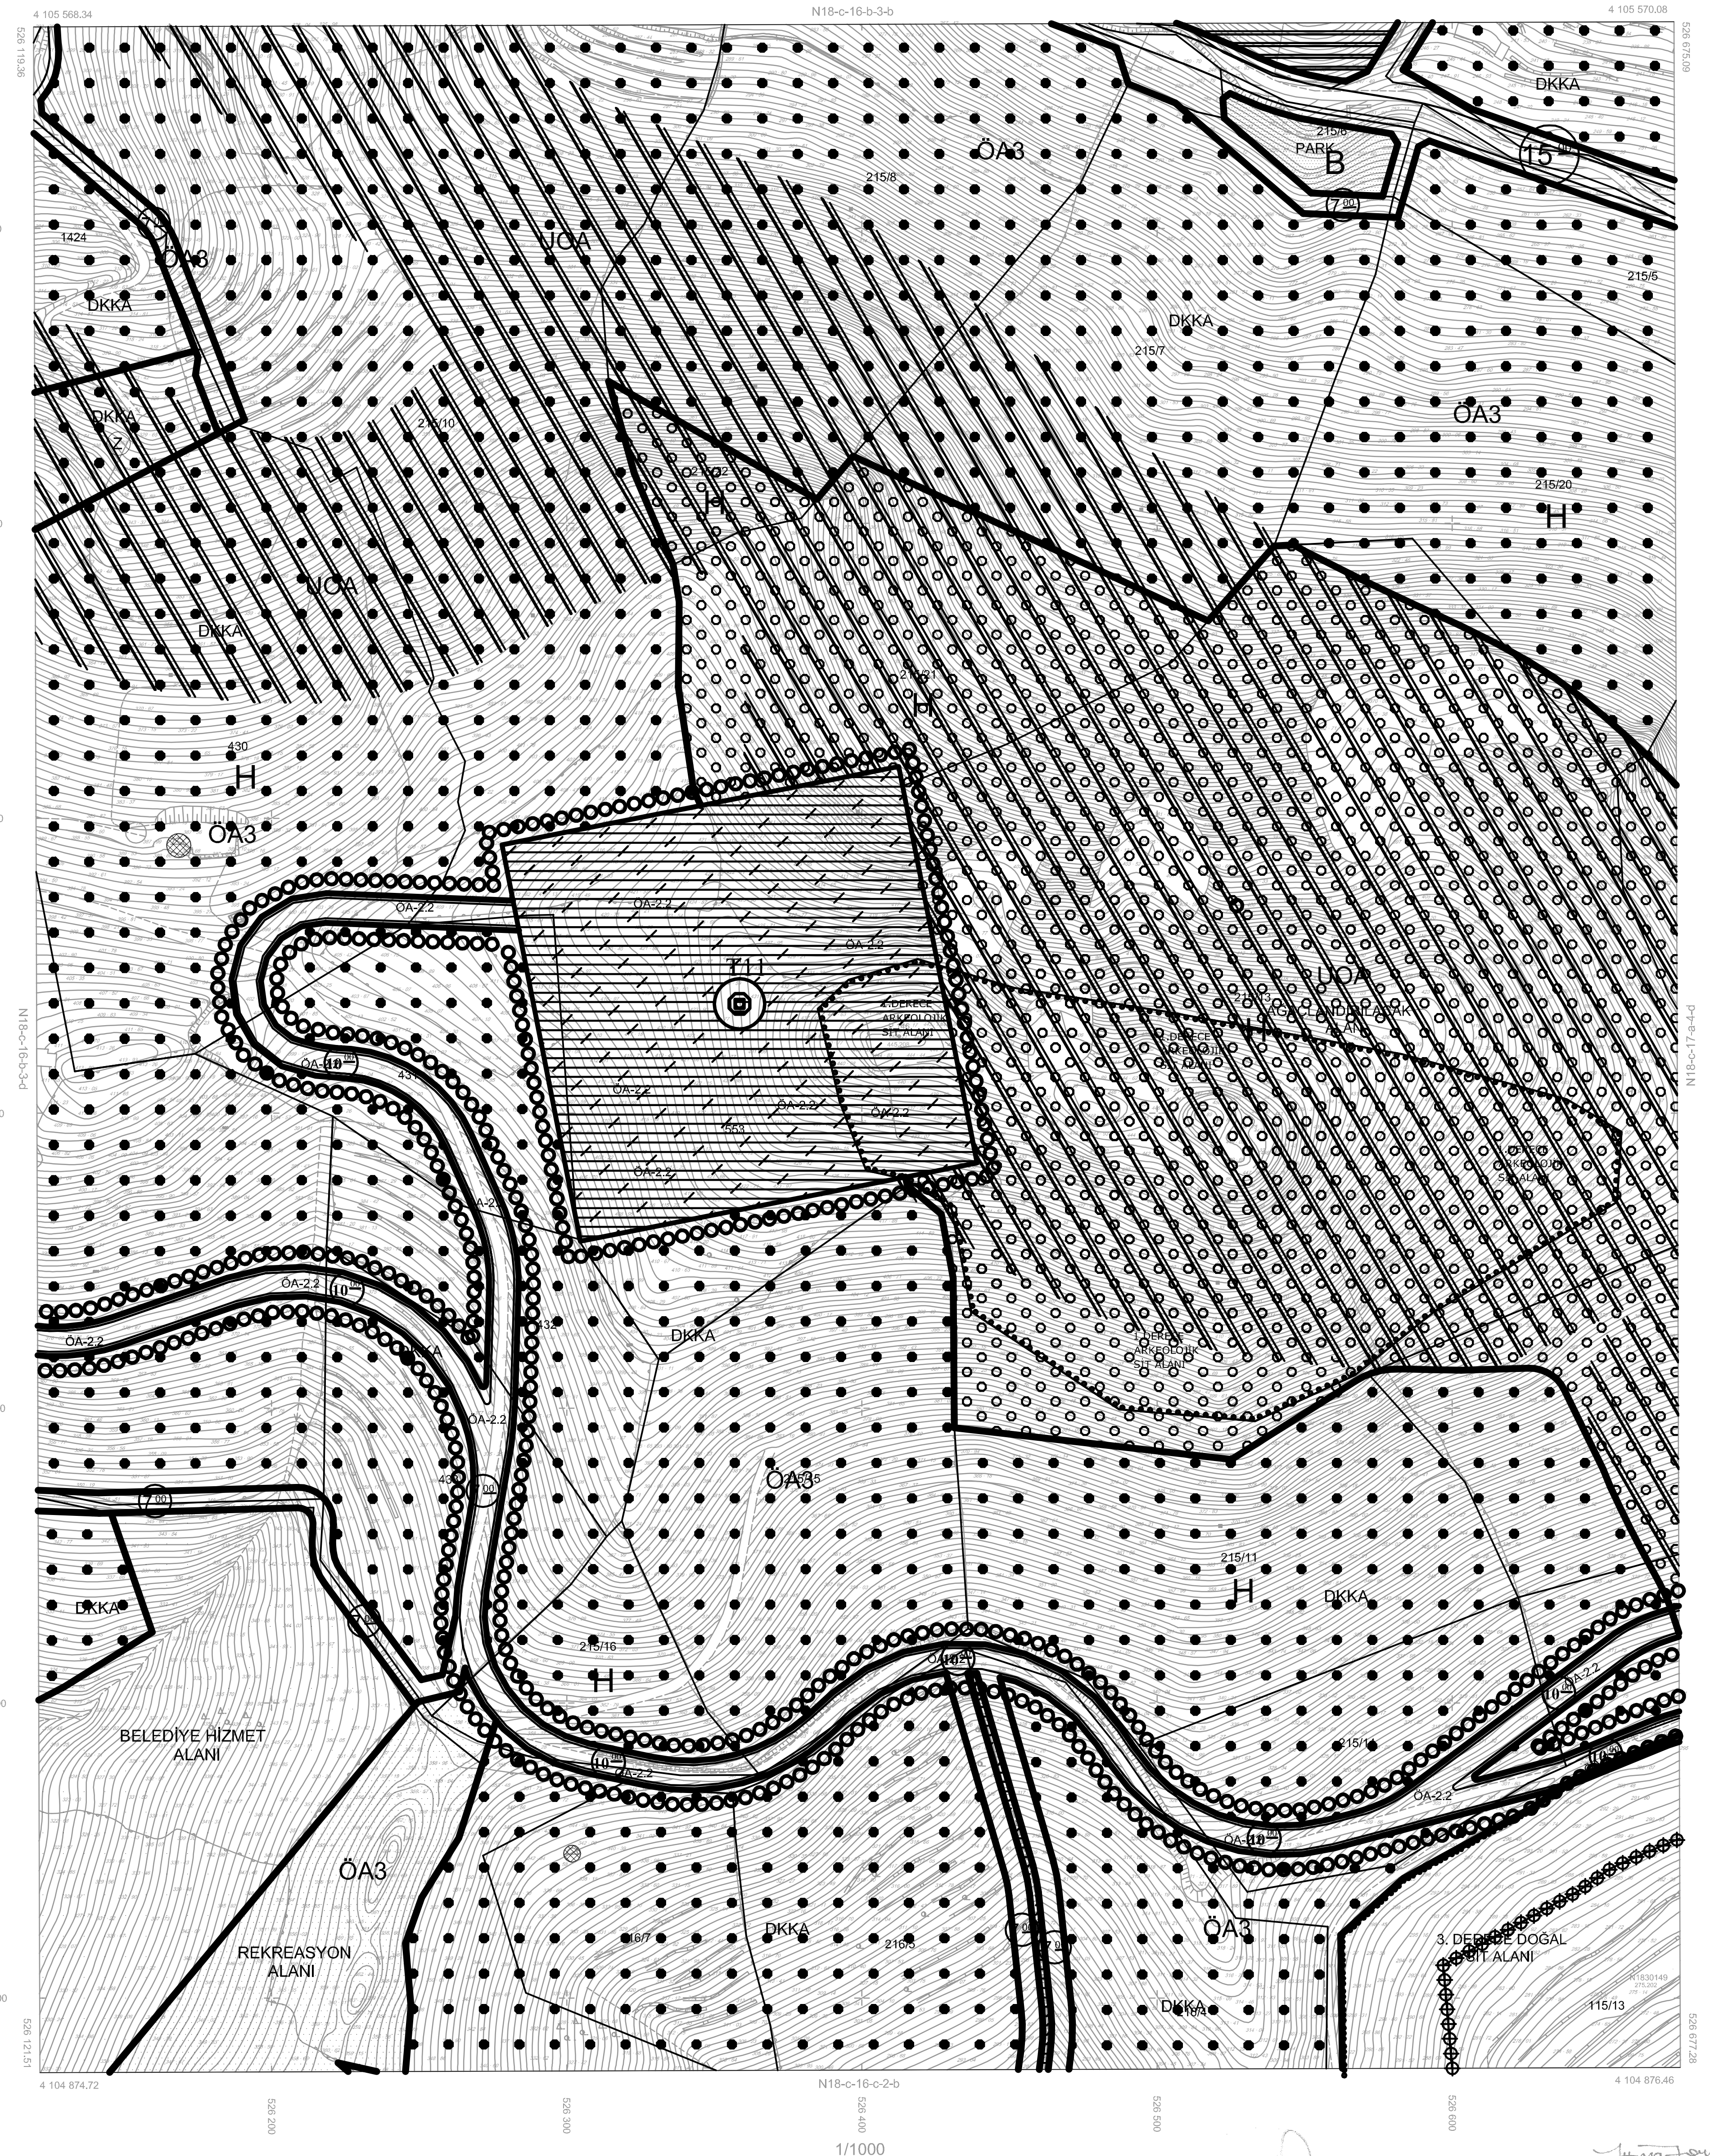

1/1000

TRF 96 KOORDİNAT SİSTEMİNDE VE 2005.0 EPOĞUNDA MODÜL PLANLAMA HARİTA İNŞAAT VE TİCARET LTD. ŞTİ. İLE BİRLİK HARİTA İMAR İNŞAAT VE TİCARET LTD. ŞTİ. TARAFINDAN YAPILAN 188 ADET HALİHAZIR HARİTA ONANDI.

ONAY
29.05./2009
Mustafa SARUHAN
Yalıkavak Belediye Başkanı

KONTROL EDEN
Süleyman BAYKAL
Harita ve Kadastro Müh.
Oda Sicil No: 1584
Diploma No: 04/0135

MÜTEAHHİT : MODÜL PLANLAMA HARİTA İNŞAAT VE TİCARET LTD. ŞTİ.
BİRLİK HARİTA İMAR İNŞAAT VE TİCARET LTD. ŞTİ.
TERSİMAT : MODÜL PLANLAMA HARİTA İNŞAAT VE TİCARET LTD. ŞTİ.
BİRLİK HARİTA İMAR İNŞAAT VE TİCARET LTD. ŞTİ.

AYDIN - N18-c-16-b-3-c